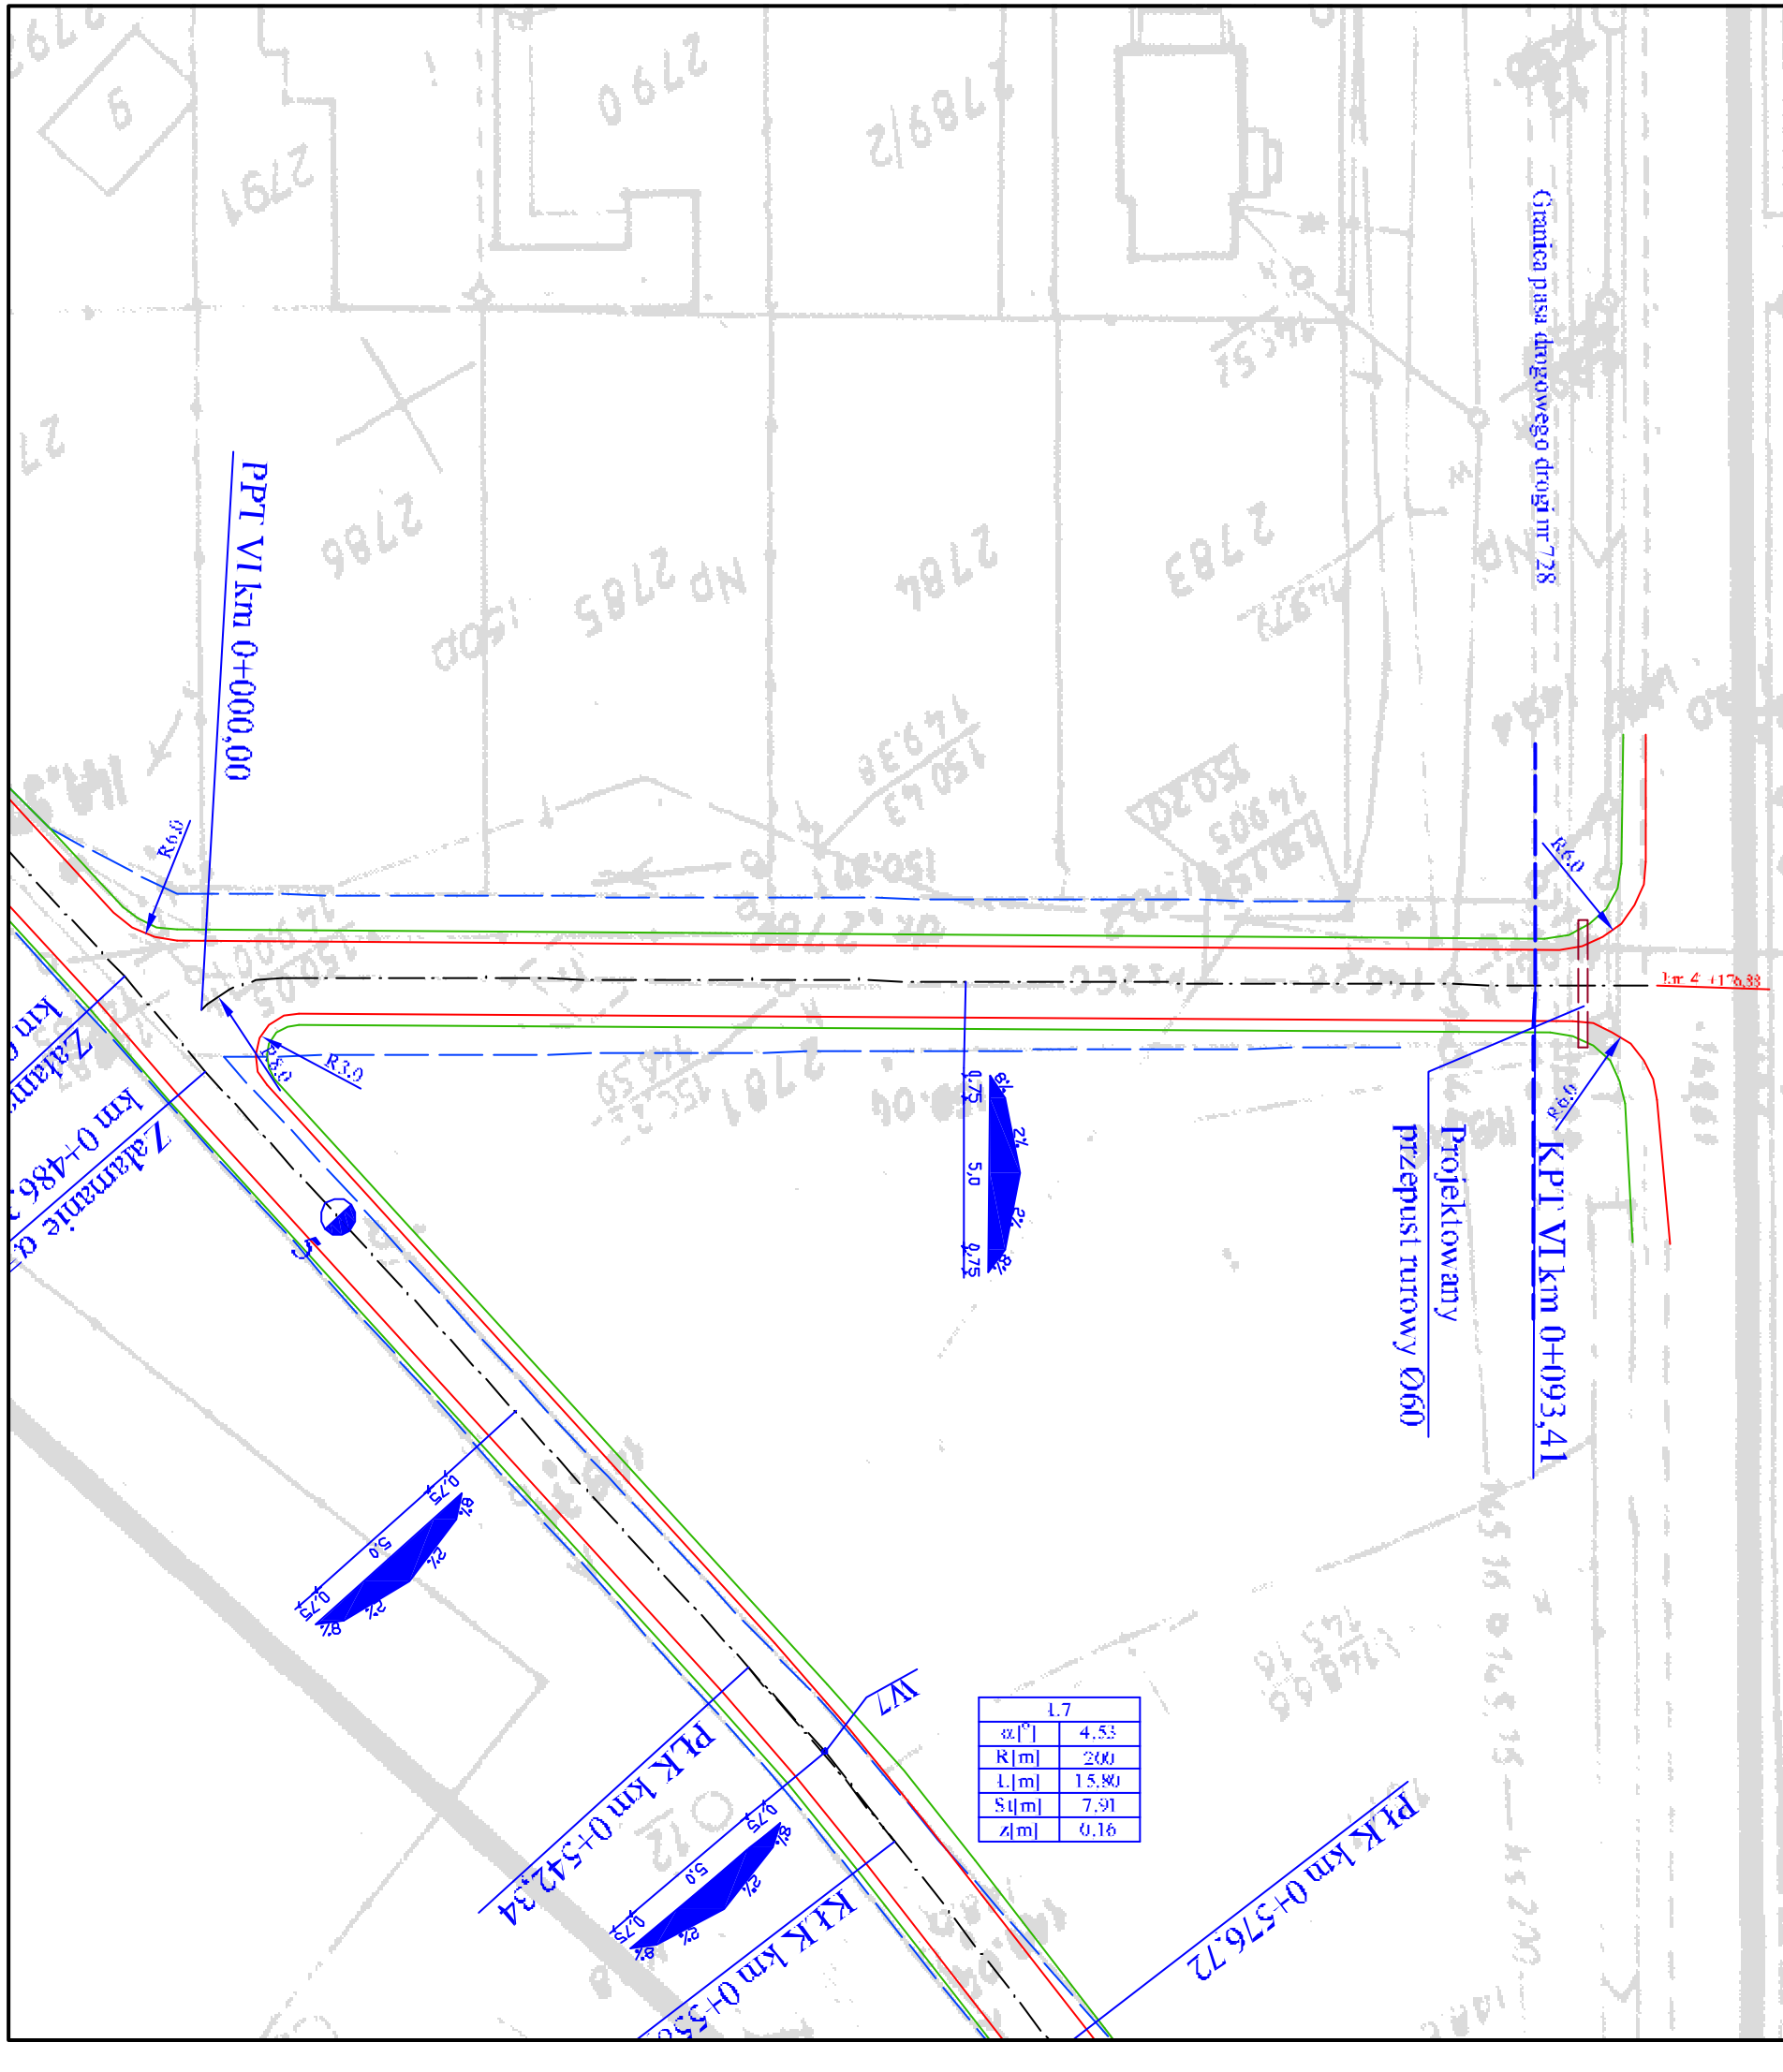

LEGENDA:

- oś jezdni
- krawędź jezdni
- krawędź pobocza
- granica pasa drogowego drogi nr 728
- granica pasa drogowego projektowanych tras

INWESTOR	URZĄD GMINY W ODRZYWOLE 26-425 ODRZYWÓŁ ul. WARSZAWSKA 53				
NAZWA DOKUMENTACJI	PROJEKT BUDOWY DROGI GMINNEJ W m. ODRZYWÓŁ-OSIEDLE				
ZAKRES OPRACOWANIA	ZESPÓŁ PROJEKTOWY	SPECJALNOŚĆ	NR UPRAWNIEŃ	PODPIS	DATA
PROJEKTANT	mgr inż. SZYMON MATEREK	DROGOWA	MAZ/0021 /PWOD/07		SIERPIEŃ 2007
OPRACOWALI	EDYTA SIONEK TOMASZ MATEREK	DROGOWA	———		SIERPIEŃ 2007
TYTUŁ OPRACOWANIA	PROJEKT BUDOWLANY			STADIUM PW	BRANŻA DROGI
NAZWA RYSUNKU	PLAN SYTUACYJNY-TRASA VI			SKALA 1:500	NR RYS. 1/6