


Etap 2
ul. Brzeska
W₁₂ - W₁₄

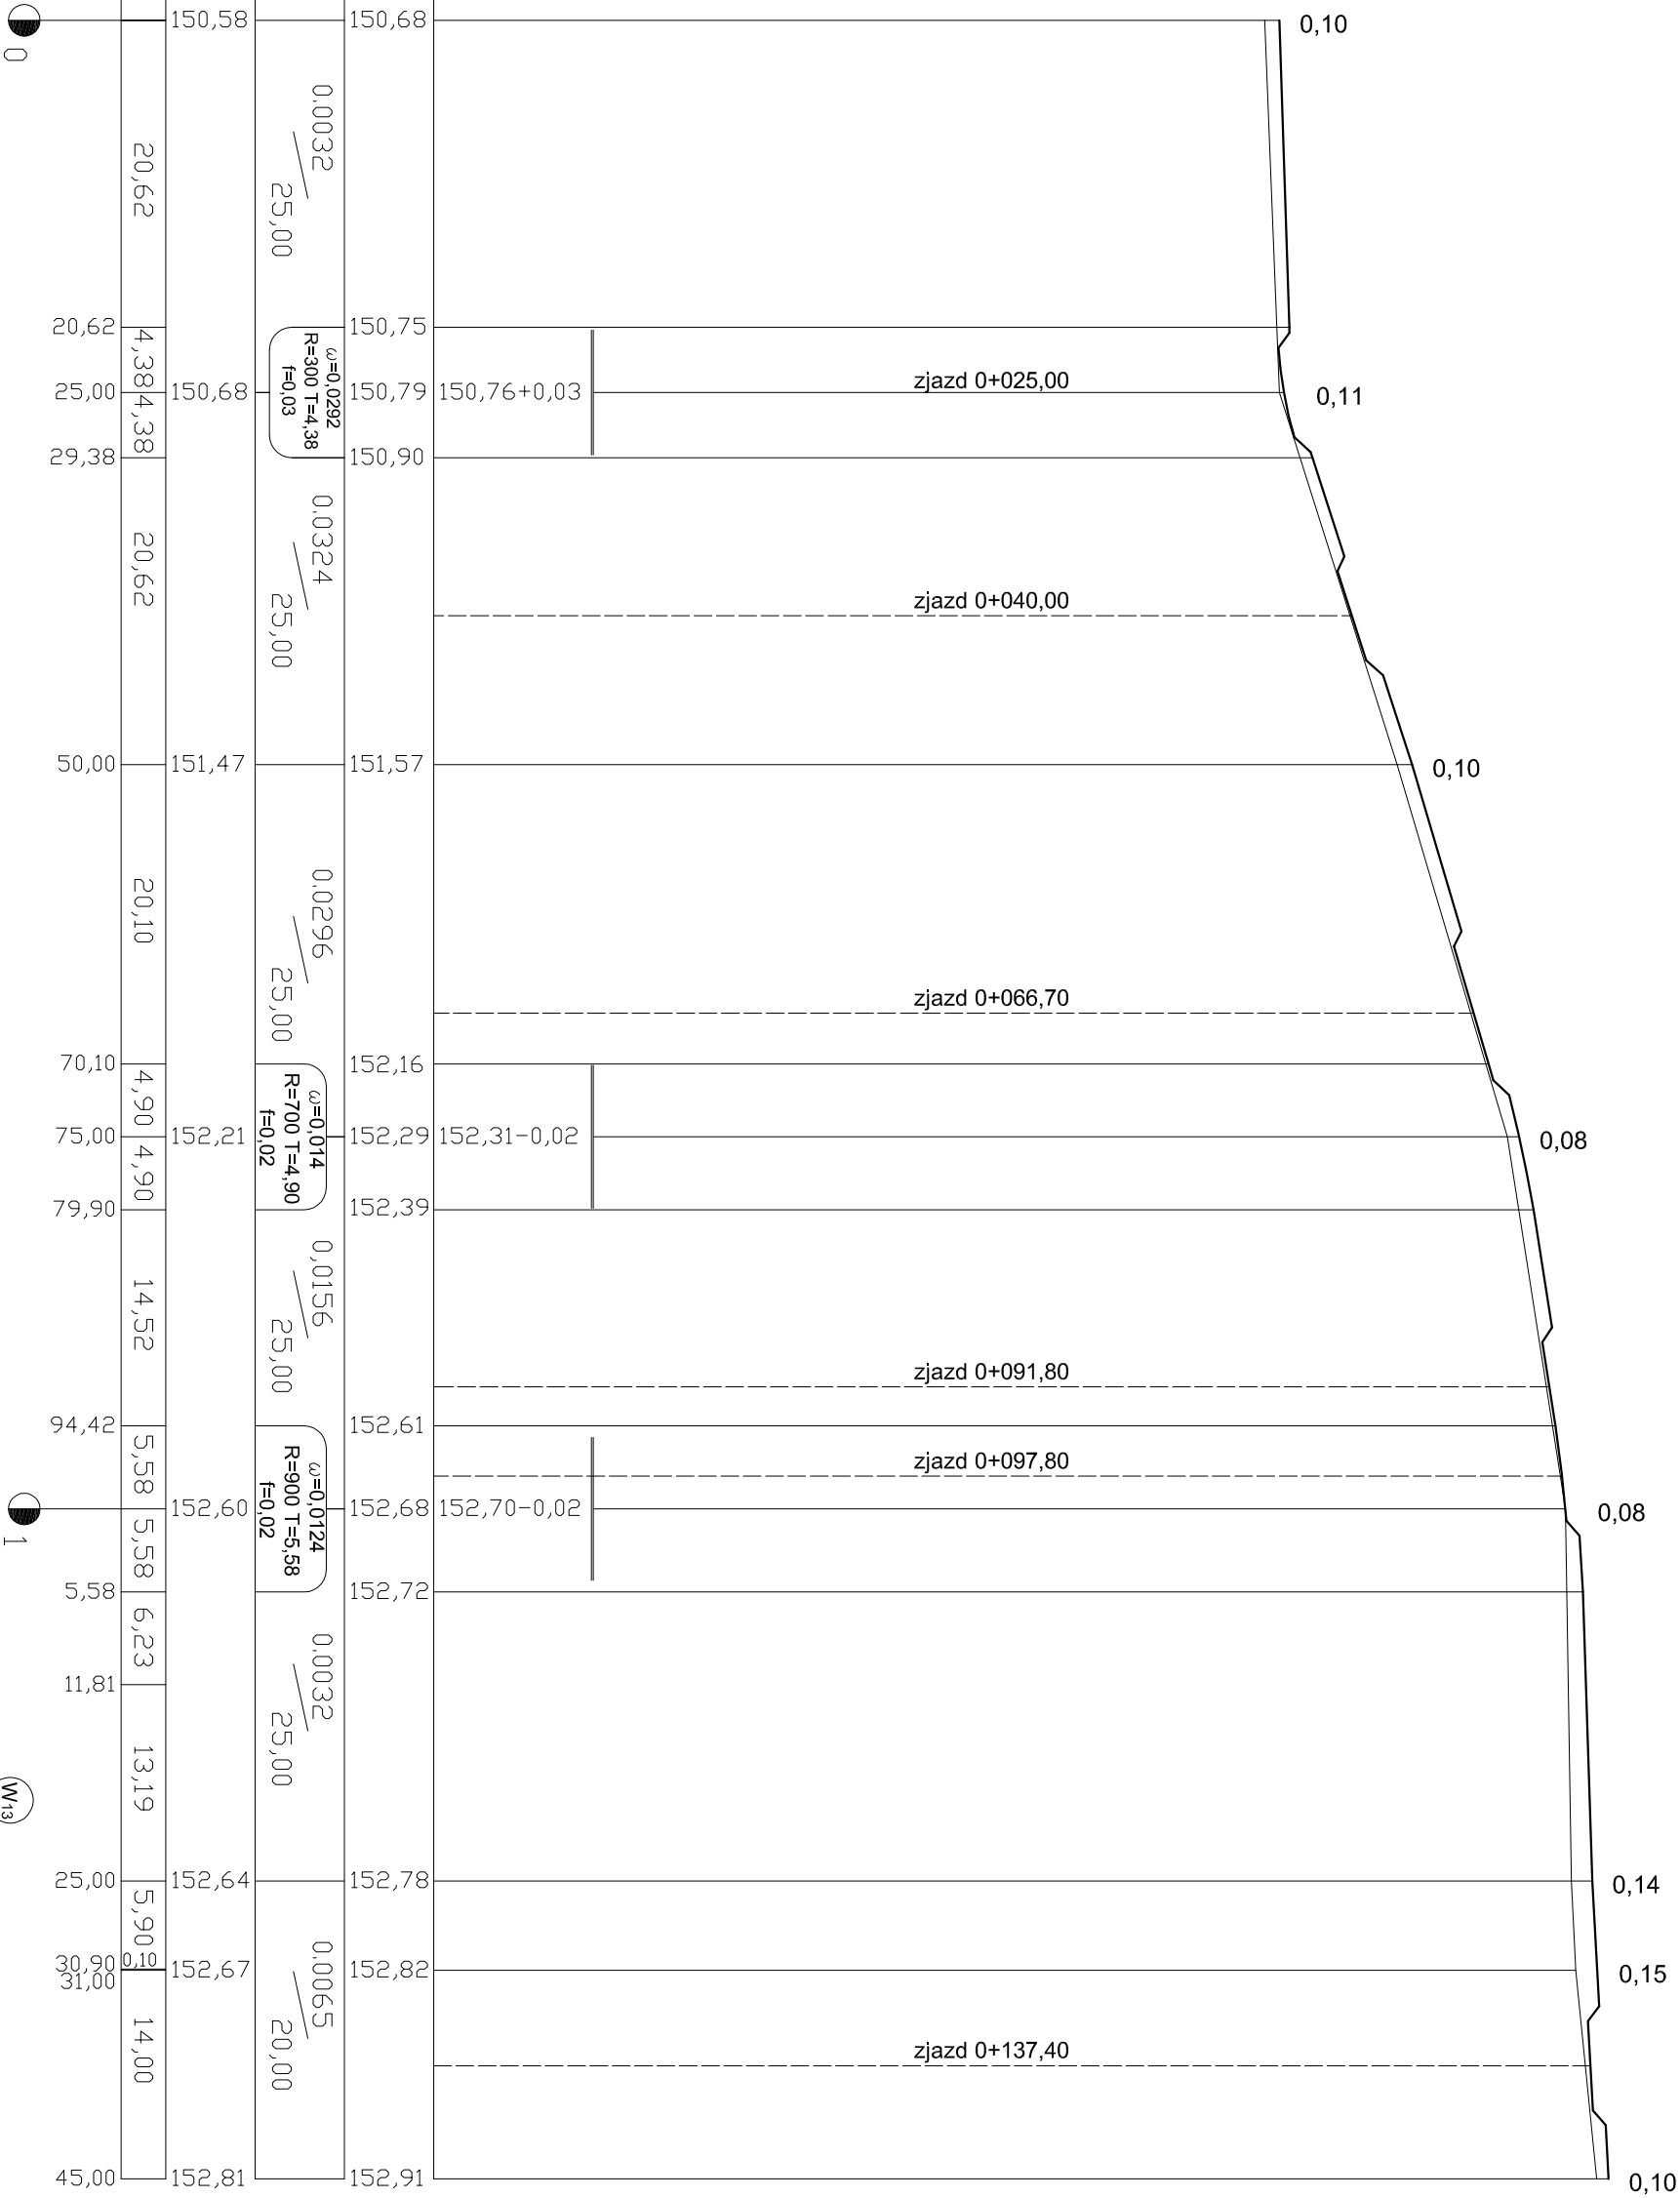

Proste i łuki
poziome

W₁₂
początek proj.
odcinka

111,81

$\gamma_{13}=30,39g$ $R=40$ $T=9,73$
 $Z=1,17$ $t=19,09$

14,10

W₁₄
koniec proj.
odcinka