


ETAP 1 ODC 0+157 - 0+527
SZCZEGÓŁ KONSTRUKCYJNY
NA CHODNIKU

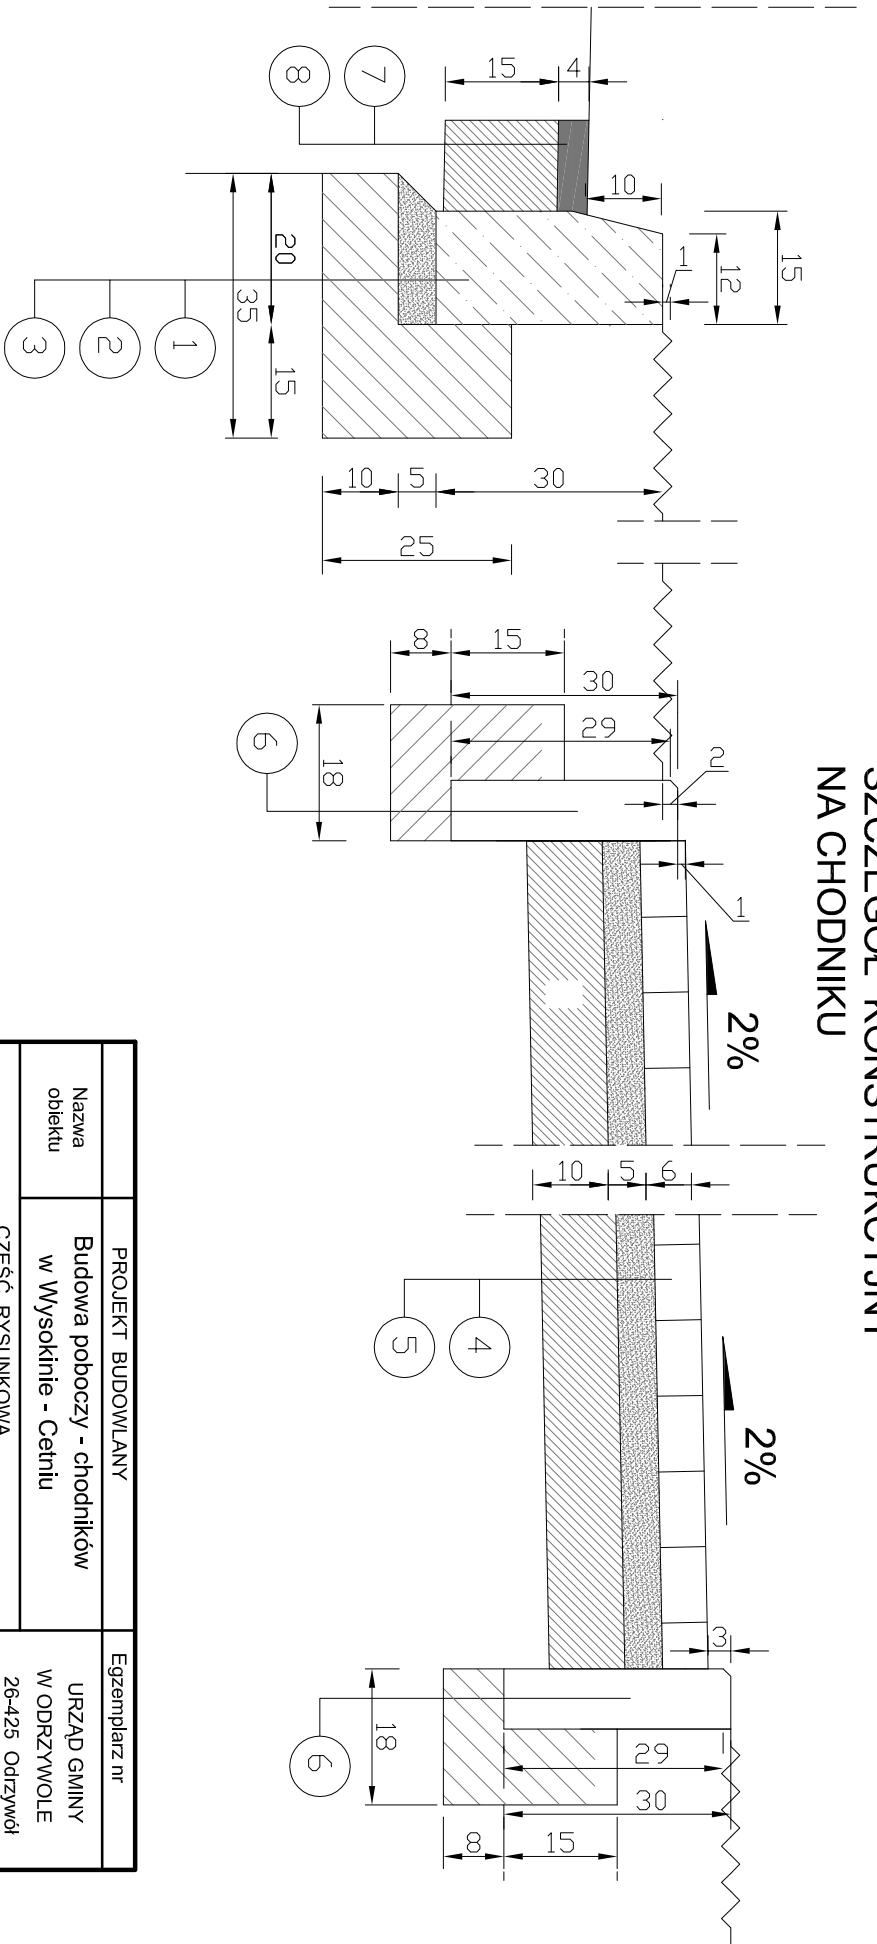

Dane techniczne:

1. Krawężnik betonowy o wymiarach 15x30 cm.
2. Podsyłka cementowo-piaskowa gr. 5 cm.
3. Ława betonowa B10 z oporem.
4. Nawierzchnia z kostki brukowej (czerwona) gr. 6 cm na podsyłce cementowo-piaskowej gr. 5 cm.
5. Podbudowa z kruszywa naturalnego. Grubość warstwy 10 cm.
6. Odrzeże betonowe o wymiarach 8x30 cm na ławie betonowej B10 z oporem.
7. Nawierzchnia z mieszanki mineralno - asfaltowej. Grubość warstwy 4 cm.
8. Podbudowa z betonu B7,5 MPa. Grubość warstwy 15 cm.

	PROJEKT BUDOWLANY		Egzemplarz nr	
Nazwa obiektu	Budowa poboczny - chodników w Wysokinie - Cetniu		URZĄD GMINY W ODRZYWOLE 26-425 Odrzywół ul. Warszawska 53	
Nr rysunku 5c	SZCZEGÓŁY KONSTRUKCYJNE		MARZEC 2010	
Projektant	inż. Julian Wośnik	WZDP-166/D/66	Skala 1:10	