


PRZEKRÓJ KONSTRUKCYJNY

SKALA 1:50

od km 0+260 do km 0+290

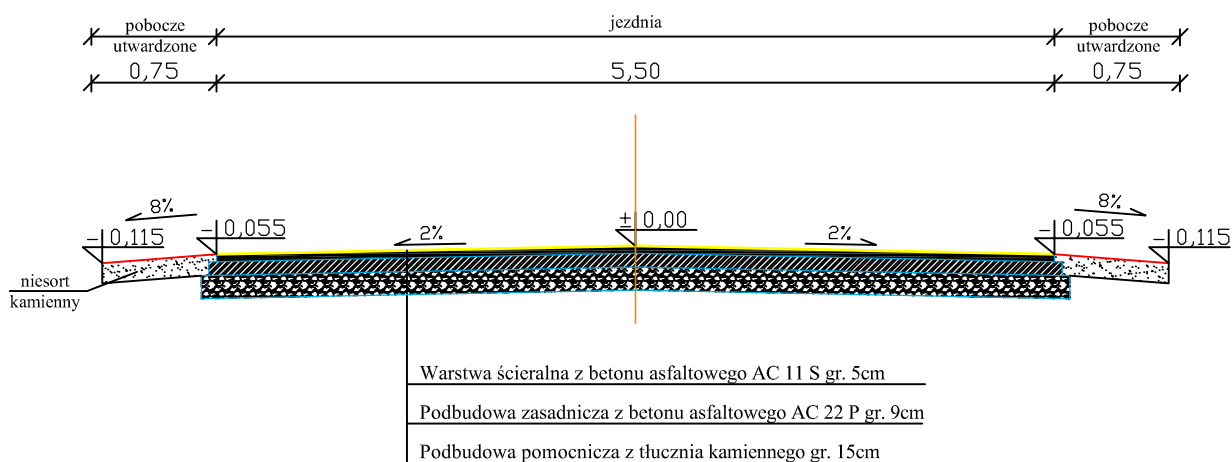

INWESTOR	GMINA ODRZYWÓŁ 26-425 ODRZYWÓŁ ul. WARSZAWSKA 53				
NAZWA DOKUMENTACJI	PRZEBUDOWA DROGI GMINNEJ NR 330402W KŁONNA - KAMIENNA WOLA - LAS KAMIENNOWOLSKI DO DROGI KRAJOWEJ NR 48 W M. KAMIENNA WOLA				
ZAKRES OPRACOWANIA	ZESPÓŁ PROJEKTOWY	SPECJALNOŚĆ	NR UPRAWNIEN	PODPIS	DATA
PROJEKTANT	mgr inż. SZYMON MATEREK	DROGOWA	MAZ/0021 /PWOD/07		CZERWIEC 2010
OPRACOWALI	mgr inż. EDYTA SIOŃEK mgr inż. TOMASZ MATEREK	DROGOWA			CZERWIEC 2010
TYTUŁ OPRACOWANIA	PROJEKT BUDOWLANY			STADIUM PB	BRANŻA DROGI
NAZWA RYSUNKU	PRZEKRÓJ KONSTRUKCYJNY			SKALA 1:50	NR RYS. 4