



SZCZEGÓŁ PRZEPUSTU
km 0+287,50


PRZEKRÓJ PODŁUŻNY
skala 1:100

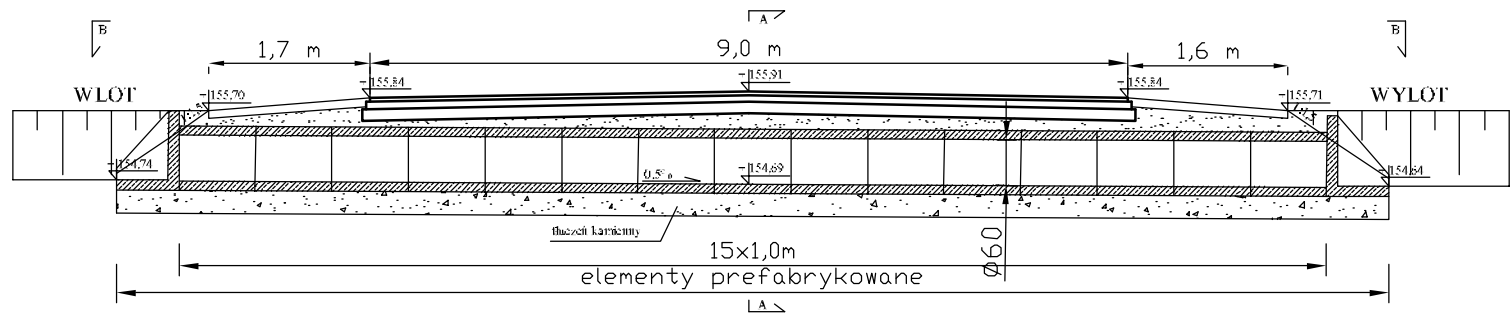

WIDOK Z GÓRY
skala 1:100

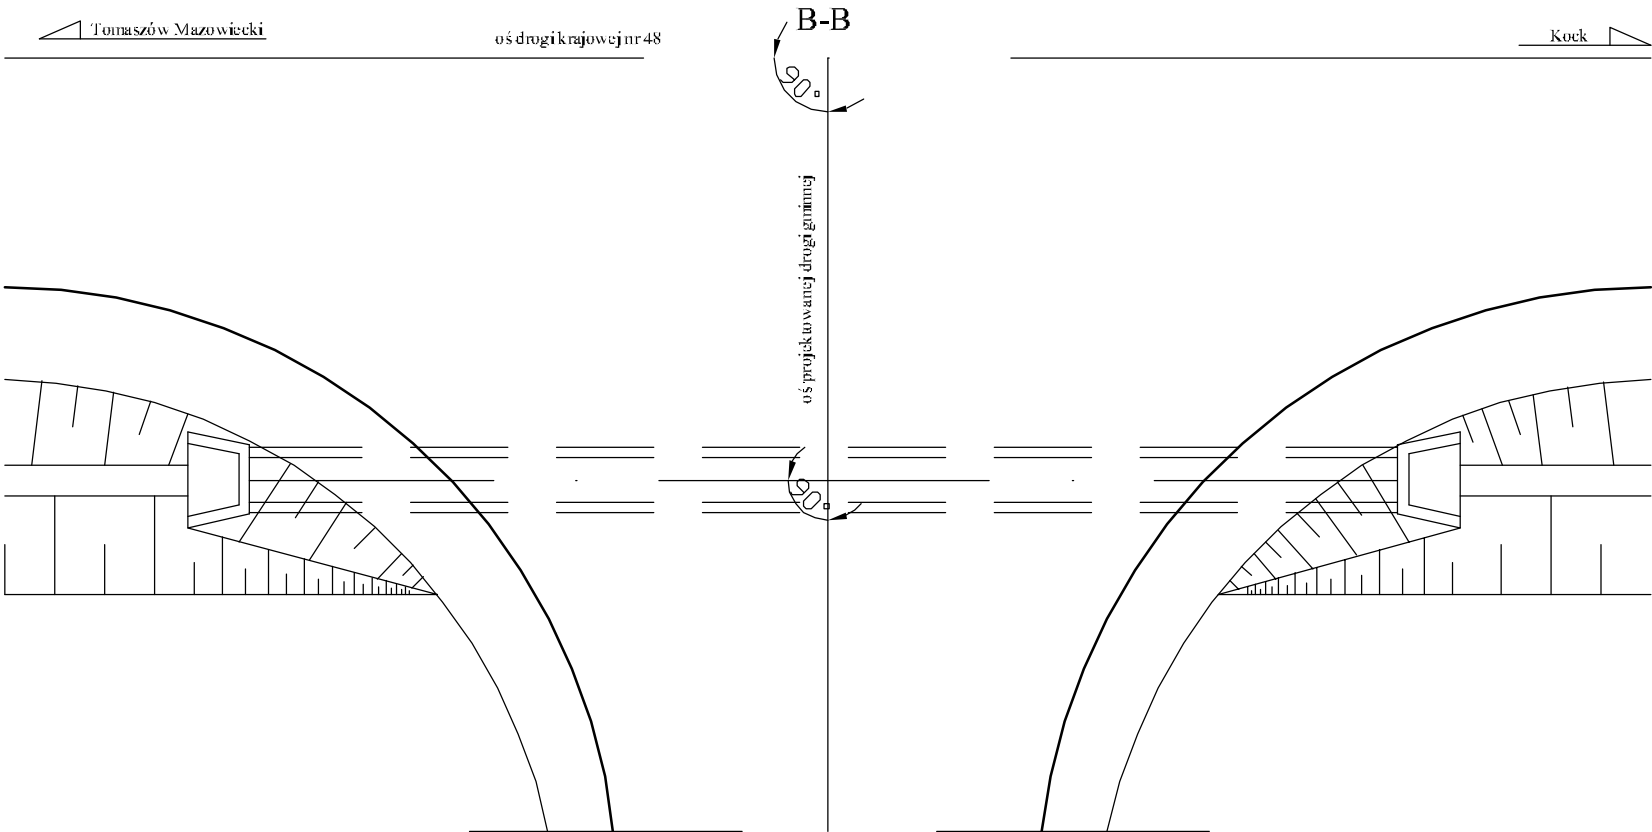

PRZEKRÓJ POPRZECZNY
skala 1:50
A-A

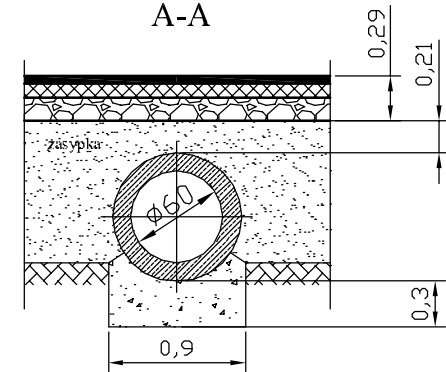

INWESTOR	GMINA ODRZYWÓŁ 26-425 ODRZYWÓŁ ul. WARSZAWSKA 53				
NAZWA DOKUMENTACJI	PRZEBUDOWA DROGI GMINNEJ NR 330402 W KŁONNIA - KAMIENNA WOLA - LAS KAMIENNOWOLSKI DO DROGI KRAJOWEJ NR 48 W M. KAMIENNA WOLA				
ZAKRES OPRACOWANIA	ZESPÓŁ PROJEKTOWY	SPECJALNOŚĆ	NR UPRAWNIENI	PODPIS	DATA
PROJEKTANT	mgr inż. SZYMON MATEREK	DROGOWA	MAZ/5921 /PWOD 47		CZERWIEC 2019
OPRACOWALI	mgr inż. EDYTA SIOŃEK mgr inż. TOMASZ MATEREK	DROGOWA			CZERWIEC 2019
TYTUŁ OPRACOWANIA	PROJEKT BUDOWLANY			STADIUM PB	BRANŻA DROGI
NAZWA RYSUNKU	SZCZEGÓŁY PRZEPUSTU			SKALA 1:100	NR RYS. 5