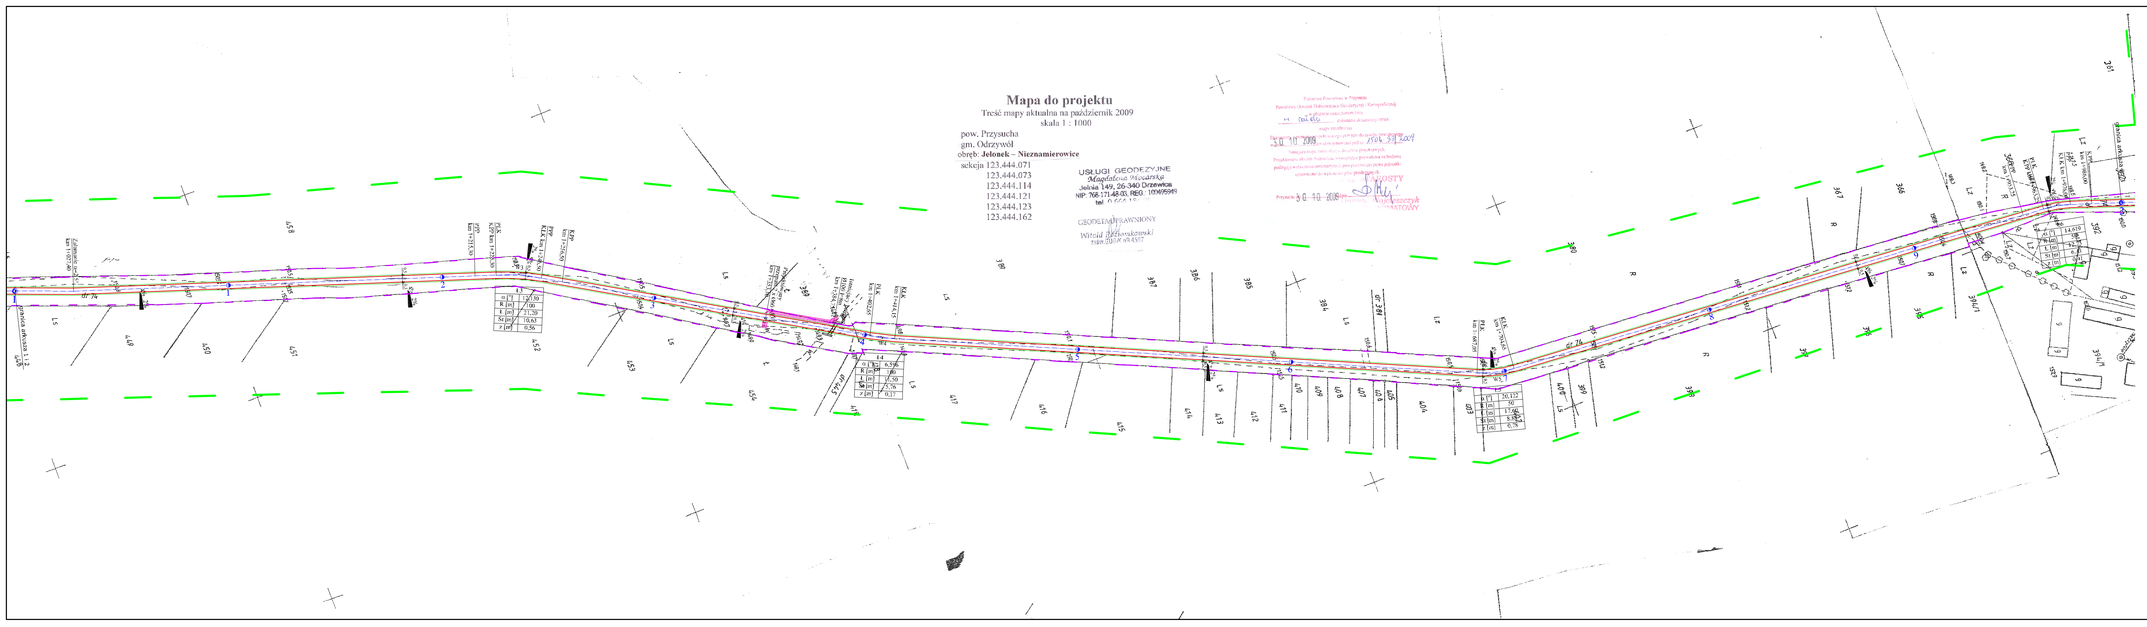

Mapa do projektu

Treść mapy aktualna na październik 2009

skala 1 : 1000

pow. Przysucha
gm. Odrzywół
obręb: **Jelonek – Nieznamierowice**
sekcja 123.444.071
123.444.073
123.444.114
123.444.121
123.444.123
123.444.162

USŁUGI GEODEZYJNE
Mgeofizyka Wiesława
Jelinka 149, 26-340 Drzewica
NIP: 768-171-48-28, REGON: 170495945
tel. 0 668 [illegible]

GEODETA UPRAWNIONY
Witold Mgeofizyka
nr uprawnień 9145/17

Wykonawca w Projekcie
Powierzony Obszar Dokumentacja dla sekcji/ Kategoria/Klasa
[illegible] odcinek nieznamierowice
mgr inż. [illegible]
[illegible] uprawnienia budowlane do projektowania
[illegible] uprawnienia budowlane do projektowania
Projektowanie obiektu budowlanego nieograniczone na budowę
podpis(y) osoby(osób) projektującej(ych) posiadającej(ych) uprawnienia budowlane do projektowania
Przysucha 30.10.2009

Legenda:

- granica aktualizacji mapy
- granica działek
- granica pasa drogowego
- oś jezdni
- krawędź jezdni
- krawędź pobocza
- jezdnia
- pobocze
- PŁK początek łuku kołowego
- KŁK koniec łuku kołowego
- PPP początek prostej przejściowej
- KPP koniec prostej przejściowej

ZAMAWIAJĄCY:	WYKONAWCA:
Gmina Odrzywół ul. Warszawska 53 26 - 425 ODRZYWÓŁ	*Firma Usługowa* **MS** ***26-400 Przysucha, ul. Stanicka 32*** ***tel/ fax: 048 675 25 45, mobil: 0 509 024 080*** ***e - mail: smaterek@o2.pl***

AUTORZY	IMIĘ I NAZWISKO	BRANŻA	NR UPRAWNIEŃ	PODPIS
Projektant:	mgr inż. Sylwester Materek	drogi	MAZ/0021/PWOD/07	
Asystent:	mgr inż. Edyta Słomek	drogi		
Asystent:	mgr inż. Tomasz Mazanek	drogi		

Temat:

Budowa ścieżki rowerowej
odcinek Nieznamierowice - Jelonek

Nazwa rysunku:

PLAN SYTUACYJNY
od km 1+000,00 do km 2+400,00

Branża: DROGOWA	Stadium: PB		
Data: 06.2010	Skala: 1:1000	Nr umowy:	IT-7350/I/22/2009
Nr rysunku:	2/2		