
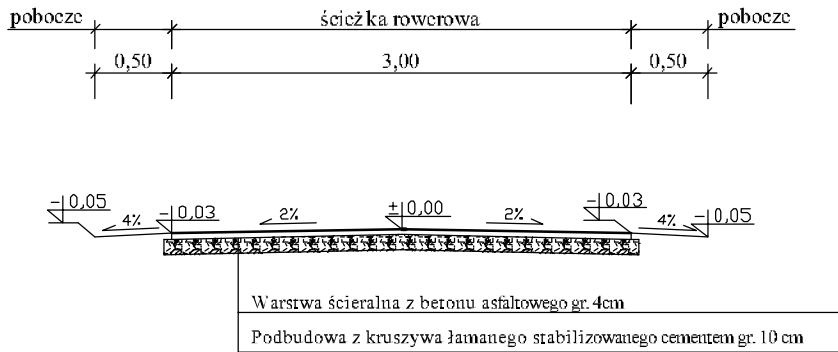
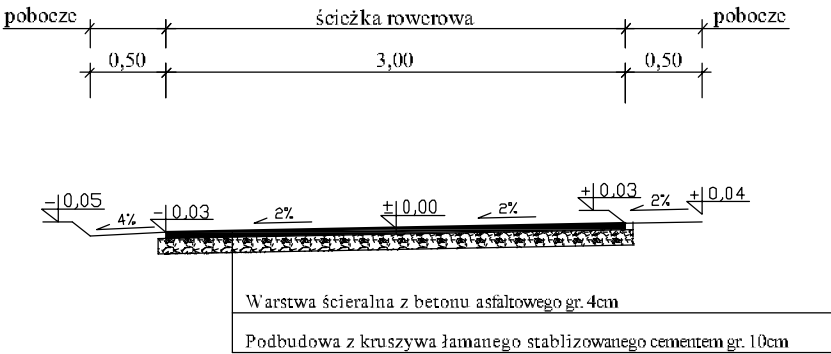


Myślakowice - Łęgonice

od km 0+000,00 do km 0+005.49
od km 0+037,45 do km 0+462,37
od km 0+501,11 do km 0+528,11
od km 0+563,16 do km 0+642,91
od km 0+692,49 do km 0+771,51
od km 0+795,84 do km 0+803,21
od km 0+843,55 do km 0+875,05
od km 0+905,70 do km 0+945,90
od km 0+970,55 do km 0+985,33
od km 1+014,13 do km 1+136,33
od km 1+166,26 do km 1+182,49
od km 1+239,13 do km 1+449,96
od km 1+482,73 do km 1+628,80
od km 1+782,29 do km 1+838,29
od km 1+865,47 do km 1+882,01
od km 1+908,05 do km 2+297,54
od km 2+322,82 do km 2+392,52
od km 2+439,97 do km 3+112,42
od km 3+148,34 do km 3+355,05

od km 0+015,49 do km 0+027,45
od km 0+472,37 do km 0+491,11
od km 0+813,21 do km 0+833,55
od km 0+885,05 do km 0+895,70
od km 0+955,90 do km 0+960,55
od km 1+146,33 do km 1+156,26
od km 1+214,73 do km 1+229,13
od km 1+638,80 do km 1+649,46
od km 1+696,90 do km 1+772,29
od km 1+892,01 do km 1+898,05
od km 3+122,42 do km 3+138,34

od km 0+538,11 do km 0+553,16
od km 0+652,91 do km 0+682,49
od km 0+781,51 do km 0+785,84
od km 0+995,33 do km 1+004,13
od km 1+192,49 do km 1+200,93
od km 1+459,96 do km 1+472,73
od km 1+667,63 do km 1+686,25
od km 1+848,29 do km 1+855,47
od km 2+307,54 do km 2+312,82
od km 2+402,52 do km 2+429,97

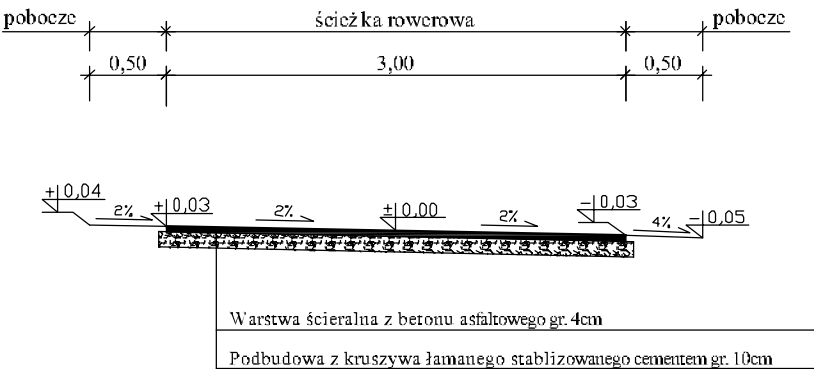

ZAMAWIAJĄCY: Gmina Odrzywół ul. Warszawska 53 26 - 425 Odrzywół		WYKONAWCA: Firma Usługowa MS 26-400 Przysucha, ul. Staszica 32 tel/ fax: 048 675 25 45, mobil: 0 509 024 080 e - mail: smaterek@o2.pl		
AUTORZY	IMIĘ I NAZWISKO	BRANŻA	NR UPRAWNIEŃ	PODPIS
Projektant:	mgr inż. Szymon Materek	drogi	MAZ/0021/PWOD 07	
Asystent:	mgr inż. Edyta Sionek	drogi		
Asystent:	mgr inż. Tomasz Materek	drogi		
Sprawdzający:	mgr inż. Grzegorz Nachyła	drogi	MAZ/0278/POOD/04	
Temat: Budowa ścieżki rowerowej odcinek Myślakowice - Łęgonice				
Nazwa rysunku: PRZEKROJE KONSTRUKCYJNE				
Branża: DROGOWA		Stadium: PB		
Data: 09.2010	Skala: 1:50	Nr umowy: IT-7350/02/2009		
Nr rysunku:		4/3		