



JELONEK - ODRZYWÓŁ


od km 0+000,00 do km 0+518,50

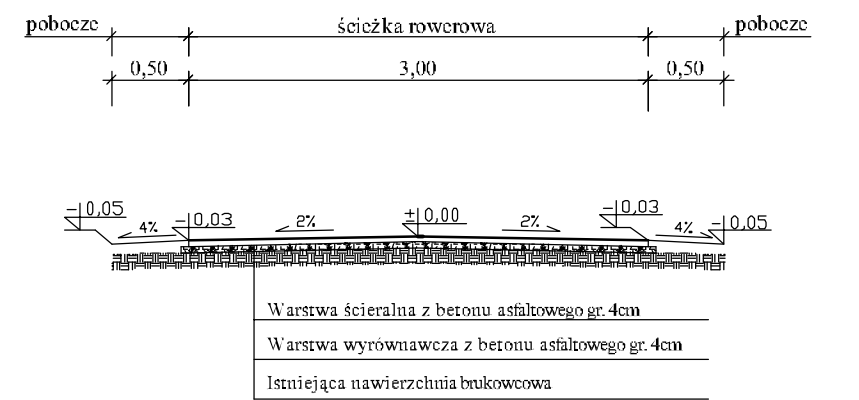


od km 0+812,99 do km 0+868,35  
od km 1+327,55 do km 1+379,97  
od km 1+709,26 do km 1+722,50

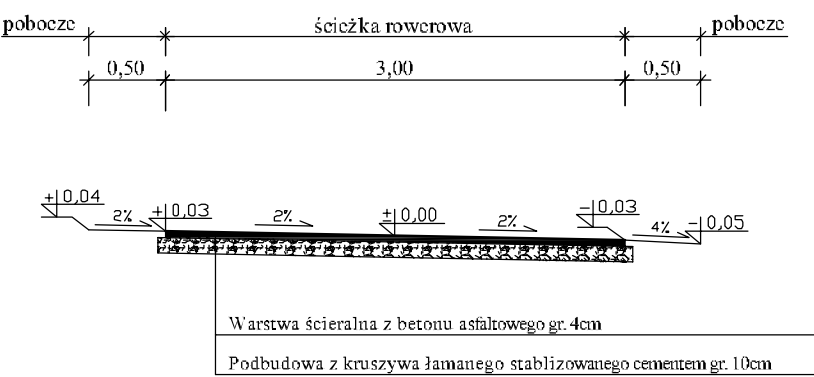


od km 0+000,00 do km 0+242,81  
od km 0+273,63 do km 0+299,45

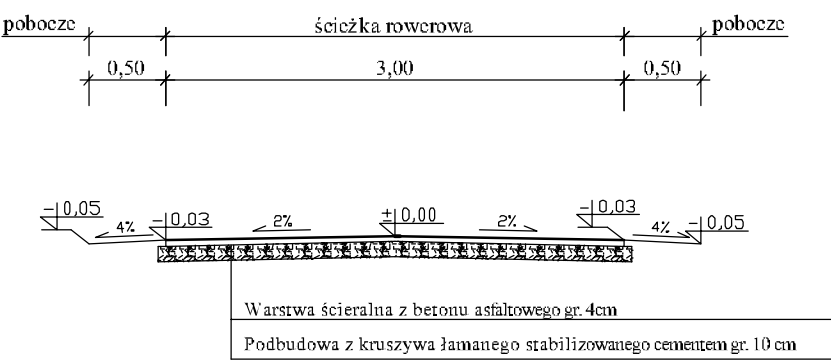


od km 0+252,81 do km 0+263,63

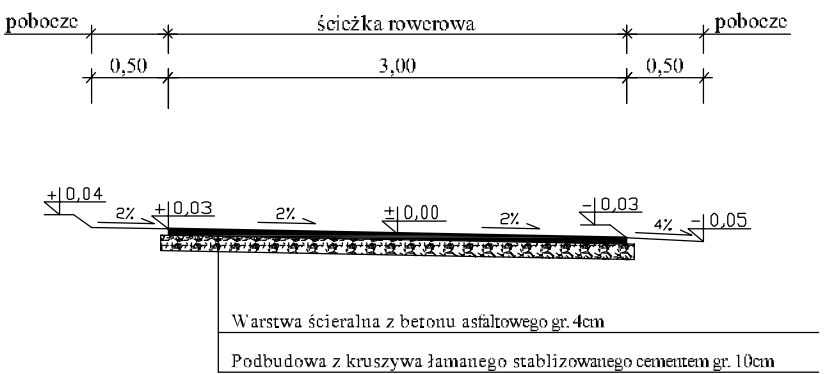

od km 0+518,50 do km 0+802,99  
od km 0+878,35 do km 1+053,69  
od km 1+084,99 do km 1+118,99  
od km 1+206,07 do km 1+317,55  
od km 1+389,97 do km 1+449,88  
od km 1+522,01 do km 1+699,26  
od km 1+732,50 do km 1+837,72  
od km 1+869,60 do km 1+896,56  
od km 1+926,86 do km 1+970,47

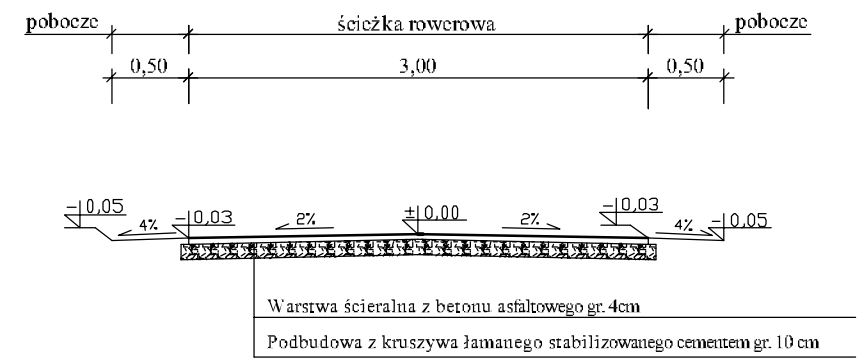

od km 1+063,69 do km 1+074,99  
od km 1+128,99 do km 1+196,07  
od km 1+459,88 do km 1+512,01  
od km 1+847,22 do km 1+859,60  
od km 1+906,56 do km 1+916,86

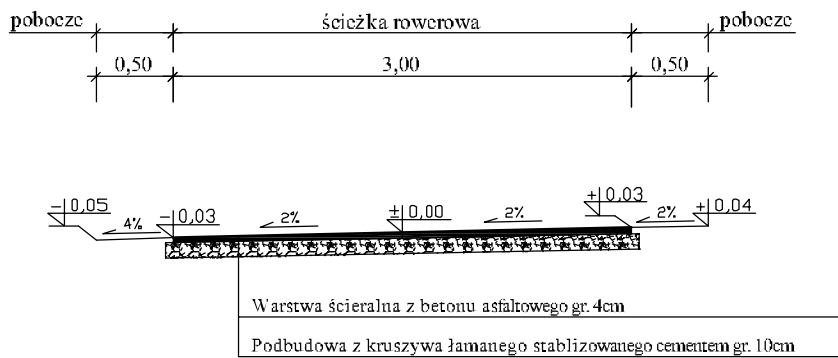

ZAMAWIAJĄCY:		WYKONAWCA:		
Gmina Odrzywół		Firma Usługowa MS		
ul. Warszawska 53		26-400 Przysucha, ul. Staszica 32		
26 - 425 Odrzywół		tel/ fax: 048 675 25 45, mobil: 0 509 024 080		
		e - mail: smaterek@o2.pl		
AUTORZY	IMIĘ I NAZWISKO	BRANŻA	NR UPRAWNIEN	PODPIS
Projektant:	mgr inż. Szymon Materek	drogi	MAZ/0021/PWOD 07	
Asystent:	mgr inż. Edyta Sionek	drogi		
Asystent:	mgr inż. Tomasz Materek	drogi		
Sprawdzający:	mgr inż. Grzegorz Nachyla	drogi	MAZ/0278/POOD/04	
Temat:				
Budowa ścieżki rowerowej odcinek Jelonek - Odrzywół				
Nazwa rysunku:				
PRZEKROJE KONSTRUKCYJNE				
Branża: DROGOWA		Stadium: PB		
Data: 09.2010	Skala: 1:50	Nr umowy: IT-7350/02/2009		
Nr rysunku:		4/2		