


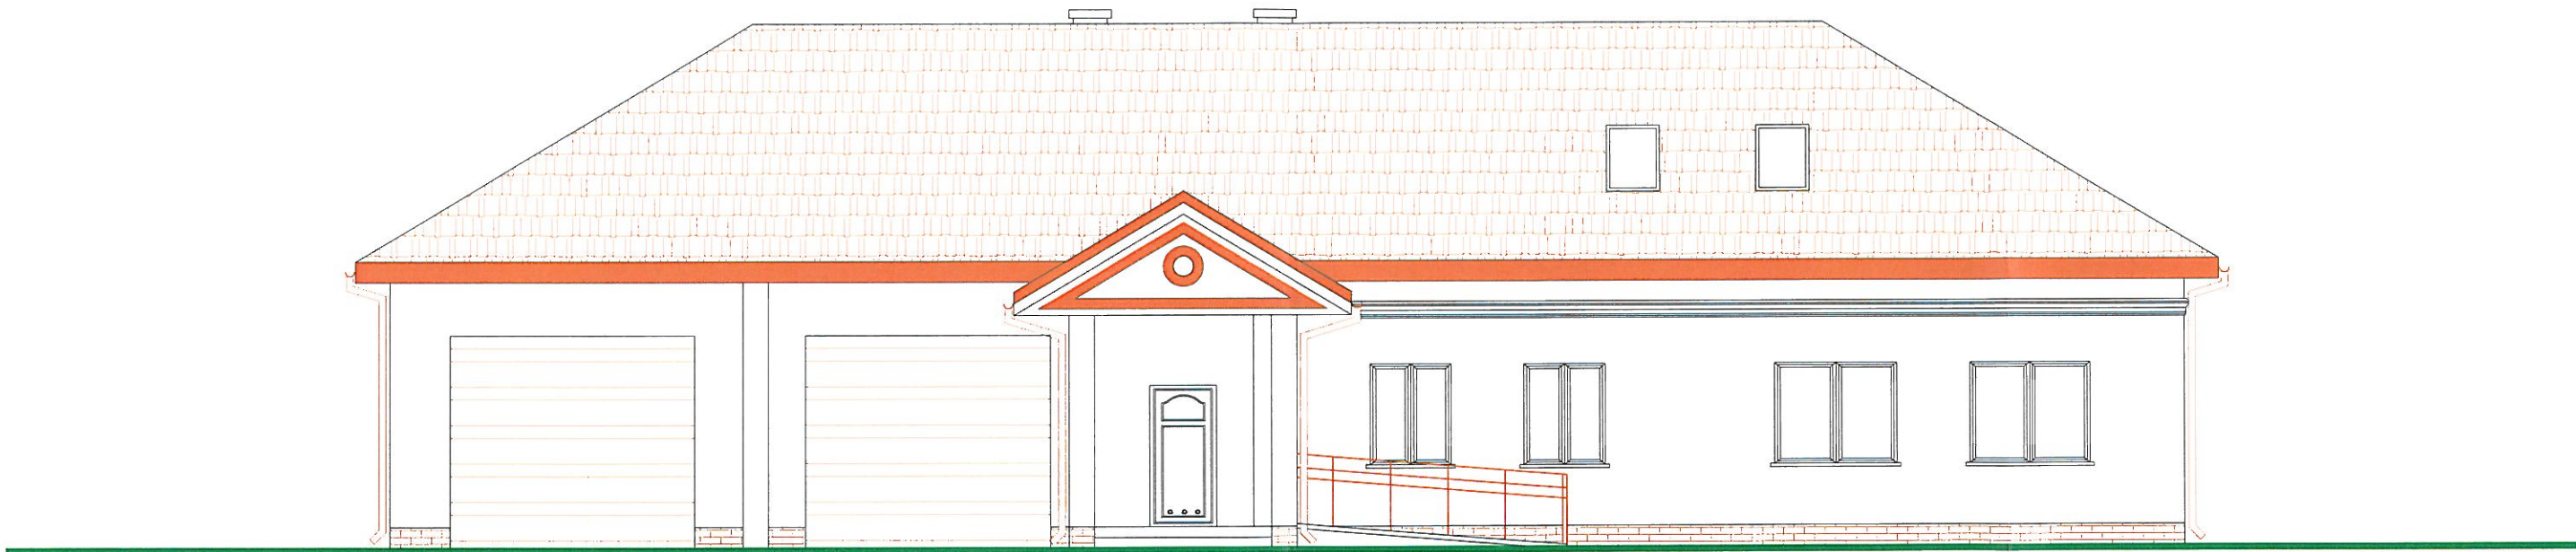


mgr inż. arch. TOMASZ GAJEWSKI
upr. bud. nr 62/91 Sk-cc MA-0207
do projektowania bez ograniczeń w spec. architektonicznej
do projektowania i kierowania robotami budowlanymi
w ograniczonym zakresie w spec. konstrukcyjno-budowlanej
06-600 Sochaczew, ul. Leśna 140, tel. 145 832 47 40

Usługi projektowe		
"PROJEKT"		
mgr inż. Henryka Romanowska		
05-600 Grójec ul. Kasztanowa 28 lok. 12		
tel. 0 603 850 997, projekt_1@interia.pl		
Rys.9	P.B. przebud. i rozbud. bud. OSP na Centrum Wiejskie	Skala
Elewacja północna		1:100
Adres budowy	Wysokin, gm. Odrzywół, dz. nr ewid. 4047	
Projektant	mgr inż. Henryk Król	
Nr. uprawnień	St-205/89.	
Data wyk.	10.2010	
Opracował	inż. Łukasz Piwowarski	




mgr inż. arch. TOMASZ GAJEWSKI
upr. bud. nr 62/91 Sk-cs MA-0207
do projektowania bez ograniczeń w dziedzinie architektonicznej
do projektowania i kierowania robotami budowlanymi
w ograniczonym zakresie w spec. konstrukcyjno-budowlanej
96-500 Sochaczew, ul. Lotników 2/3, tel. (46) 862 47 40

Usługi projektowe		
"PROJEKT"		
mgr inż. Henryka Romanowska		
05-600 Grójec ul. Kasztanowa28 lok.12		
tel. 0 603 850 997, projekt_1@interia.pl		
Rys.10	P.B. przebud. i rozbud. bud. OSP na Centrum Wiejskie	Skala
Elewacja południowa		1:100
Adres budowy	Wysokin, gm. Odrzywół, dz. nr ewid. 4047	
Projektant	mgr inż. Henryk Król	
Nr. uprawnień	St-205/89.	
Data wyk.	10.2010	
Opracował	inż. Łukasz Piwowski	

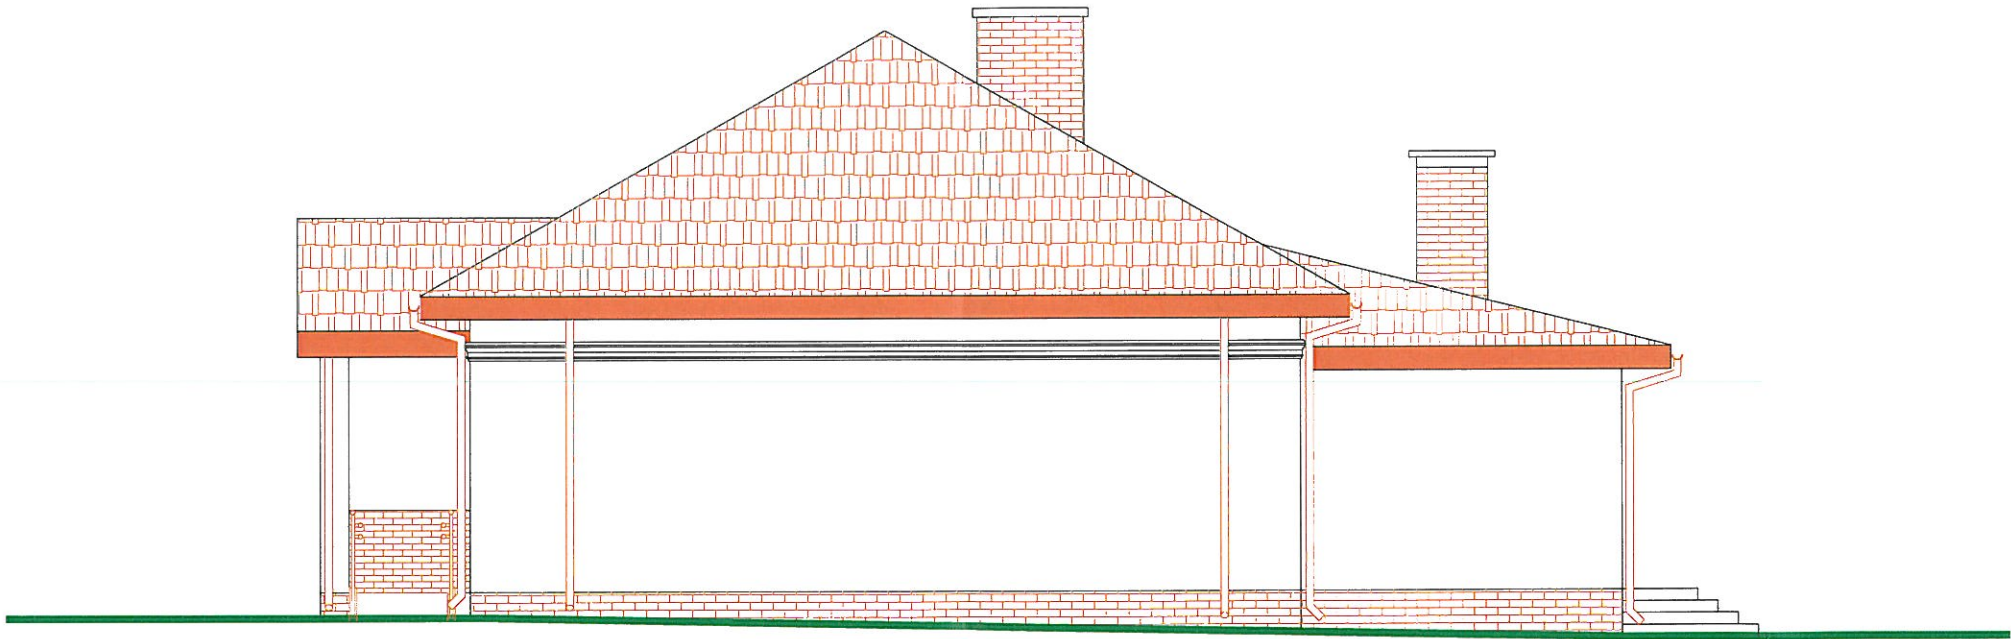



mgr inż. arch. TOMASZ GAJEWSKI
upr. bud. nr 62/91 Sk-cd. MA-0207
do projektowania bez ograniczeń w spec. architektonicznej
do projektowania i kierowania budowlanymi
w ograniczonym zakresie w spec. konstrukcyjno-budowlanej
96-500 Sochaczew, ul. Łokietka 101 (46) 862 47 40

Usługi projektowe		
"P R O J E K T"		
mgr inż. Henryka Romanowska		
05-600 Grójec ul. Kasztanowa28 lok.12		
tel. 0 603 850 997, projekt_1@interia.pl		
Rys.11	P.B. przebud. i rozbud. bud. OSP na Centrum Wiejskie	Skala
Elewacja wschodnia		1:100
Adres budowy	Wysokin, gm. Odrzywół, dz. nr ewid. 4047	
Projektant	mgr inż. Henryk Król	
Nr. uprawnień	St-205/89.	
Data wyk.	10.2010	
Opracował	inż. Łukasz Piwowski	

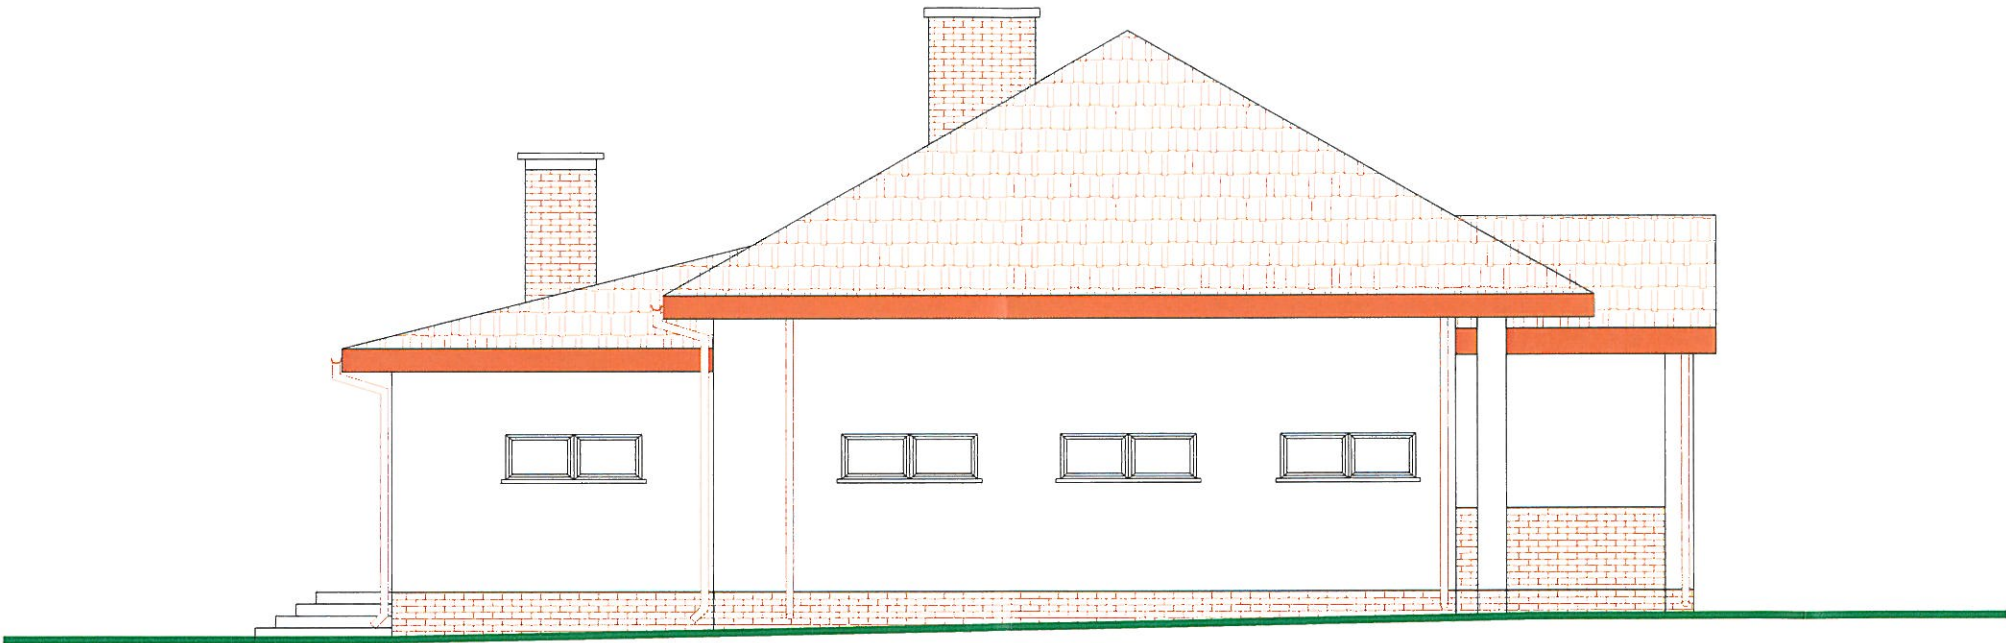

mgr inż. arch. TOMASZ GAJEWSKI
upr. bud. nr 62/91 Sk-cs MA-0207
do projektowania bez ograniczeń w spec. architektonicznej
do projektowania i kierowania robotami budowlanymi
w ograniczonym zakresie w spec. konstrukcyjno-budowlanej
96-500 Sochaczew, ul. Lotników 7/9, tel. (46) 862 47 40

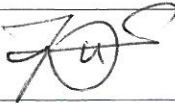Usługi projektowe "P R O J E K T"		
mgr inż. Henryka Romanowska		
05-600 Grójec ul. Kasztanowa28 lok.12 tel. 0 603 850 997, projekt_1@interia.pl		
Rys.12	P.B. przebud. i rozbud. bud. OSP na Centrum Wiejskie	Skala
Elewacja zachodnia		1:100
Adres budowy	Wysokin, gm. Odrzywół, dz. nr ewid. 4047	
Projektant	mgr inż. Henryk Król	
Nr. uprawnień	St-205/89.	
Data wyk.	10.2010	
Opracował	inż. Łukasz Piwowski	

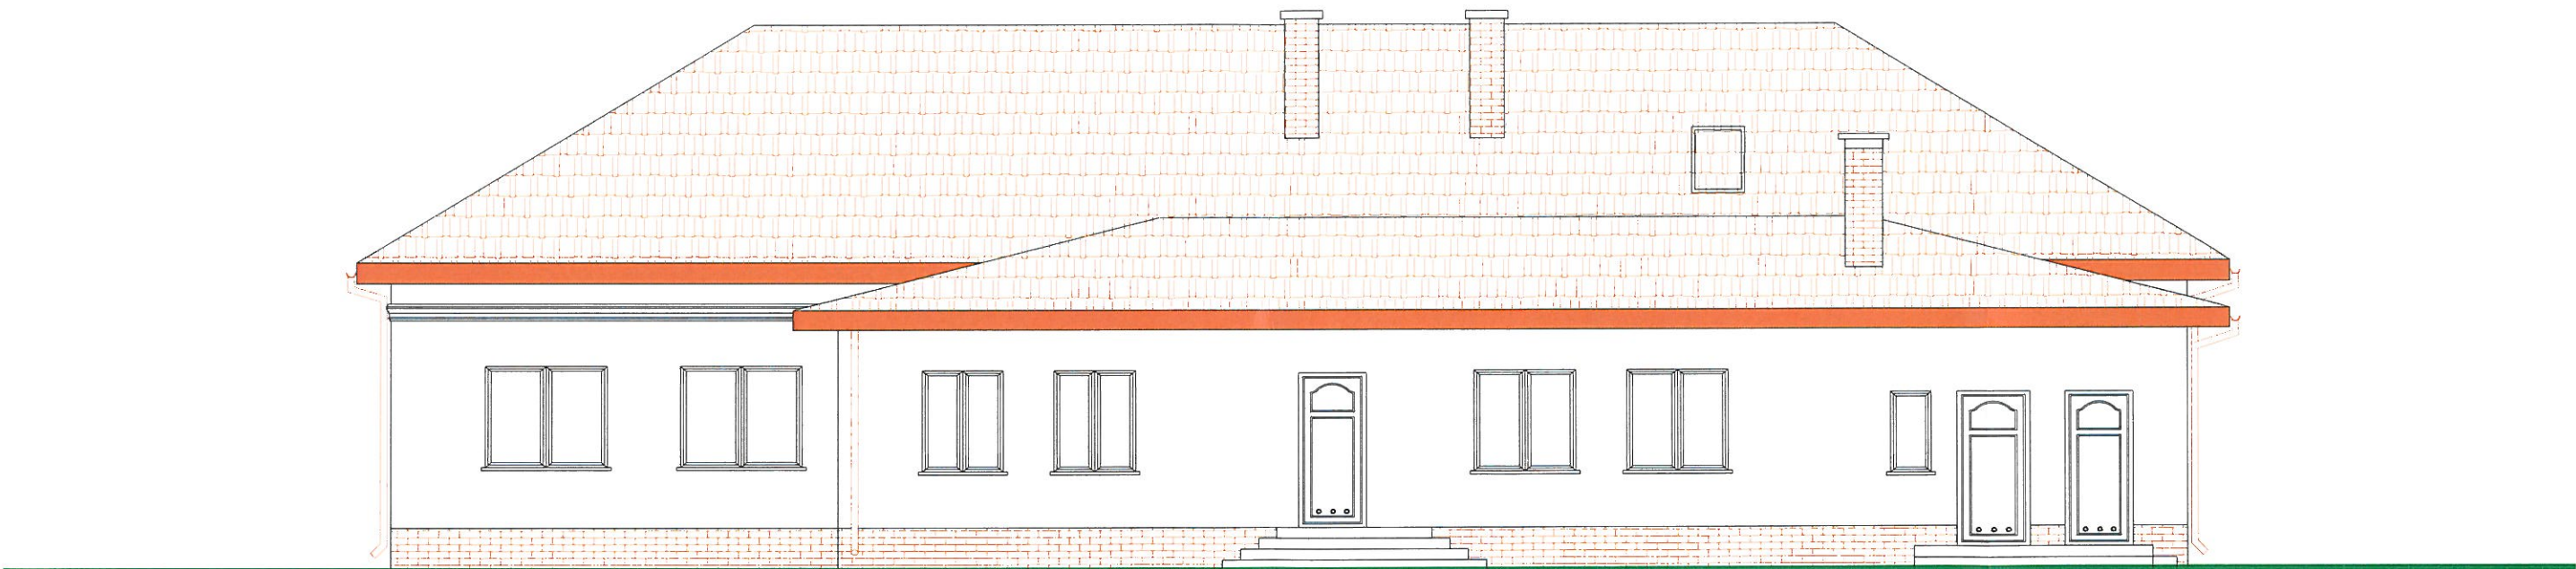

mgr inż. arch. TOMASZ GAJEWSKI
upr. bud. nr 62/91 Sk-ec MA-0207
do projektowania bez ograniczeń w spec. architektonicznej
do projektowania i kierowania robotami budowlanymi
w ograniczonym zakresie w spec. konstrukcyjno-budowlanej
06-600 Sechaczew, ul. Leśna 130, tel. 802 47 40

Usługi projektowe "PROJEKT"		
mgr inż. Henryka Romanowska		
05-600 Grójec ul. Kasztanowa 28 lok. 12		
tel. 0 603 850 997, projekt_1@interia.pl		
Rys.9	P.B. przebud. i rozbud. bud. OSP na Centrum Wiejskie	Skala
Elewacja północna		1:100
Adres budowy	Wysokin, gm. Odrzywół, dz. nr ewid. 4047	
Projektant	mgr inż. Henryk Król	
Nr. uprawnień	St-205/89.	
Data wyk.	10.2010	
Opracował	inż. Łukasz Piwowarski	