

STACJA UZDATNIANIA WODY  
– INSTALACJE TECHNOLOGICZNE  
PRZEKRÓJ B-B  
1:25

STAROSTA PRZYSUSKI

Integralna część decyzji

A.B.6740.2.262.20.11

z dnia 10.11.2011

o pozwoleniu na budowę

Stacji uzdatniania

wody wraz z infrastrukturą

techniczną

z up. STAROSTY  
Wacław Kwiecień


KIEROWNIK  
Wydziału Architektury i Budownictwa

LEGENDA:

- Proj. rurociągi wody
- Woda czysta na potrzeby SUW
- Podchloryn sodu

UWAGA:

OZNACZENIA ZGODNIE Z ZESTAWIENIEM URZĄDZEŃ  
I ARMATURY I SCHEMATEM TECHNOLOGICZNYM

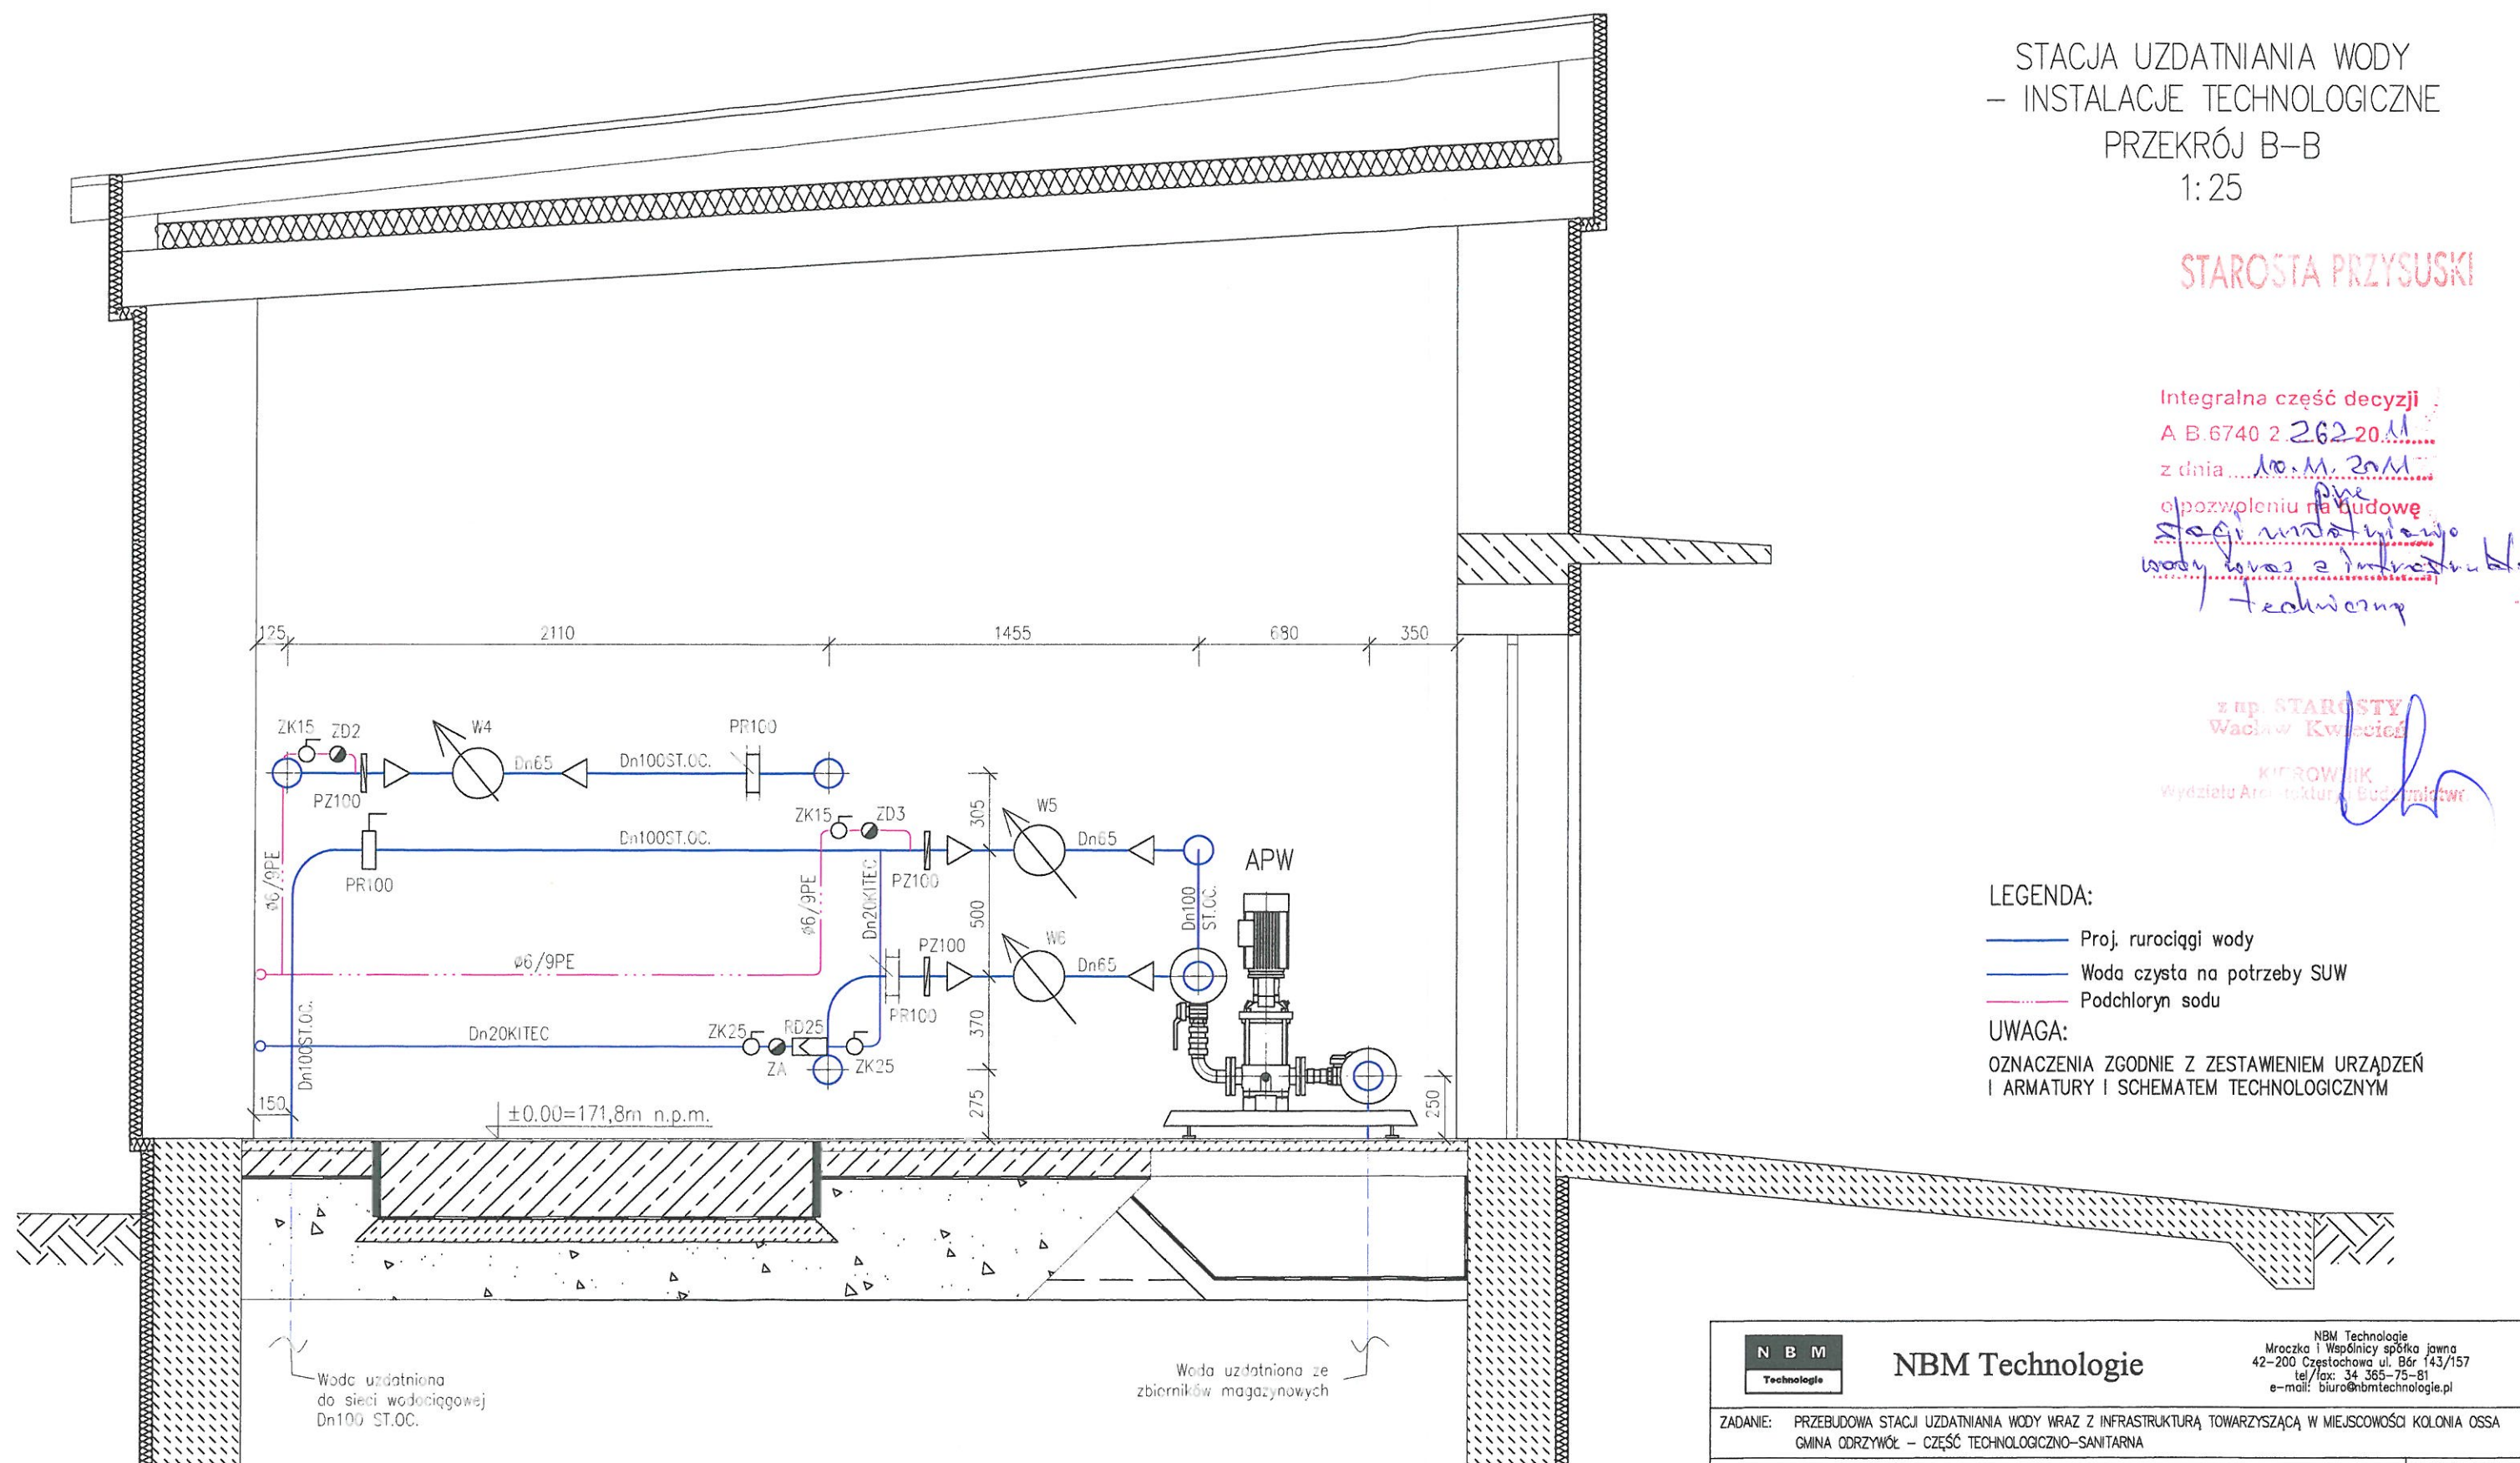

| N B M Technologie  |                  |        |         |                      |
|--|------------------|--------|---------|----------------------|
| ZADANIE: PRZEBUDOWA STACJI UZDATNIANIA WODY WRAZ Z INFRASTRUKTURĄ TOWARZYSZĄCĄ W MIEJSCOWOŚCI KOLONIA OSSA GMINA ODRZYWÓŁ – CZĘŚĆ TECHNOLOGICZNO-SANITARNA |                  |        |         |                      |
| OBIEKT: STACJA UZDATNIANIA WODY W MIEJSCOWOŚCI KOLONIA OSSA GMINA ODRZYWÓŁ   |                  |        |         | STADIUM DOKUMENTACJI |
| INWESTOR: GMINA ODRZYWÓŁ<br>UL. WARSZAWSKA 53, 26-425 ODRZYWÓŁ   |                  |        |         | PB                   |
| NAZWA RYSUNKU: STACJA UZDATNIANIA WODY – INSTALACJE TECHNOLOGICZNE PRZEKRÓJ B-B  |                  |        |         | SKALA                |
|  |                  |        |         | 1:25                 |
| PROJEKTOWAŁ:   | NR UPRAWNIEN     | PODPIS | DATA    | NR RYSUNKU           |
| mgr inż. Tomasz Tarapacz   | SLK/3144/PWOS/10 |        | 02.2011 | T-5                  |
| OPRACOWAŁ:   |                  |        |         |                      |
| mgr inż. Izabela Ściubidło   |                  |        | 02.2011 |                      |
| SPRAWOWAŁ:   |                  |        |         |                      |
| mgr inż. Teresa Syc-Wójcik   | SLK/1030/PWOS/05 |        | 02.2011 |                      |