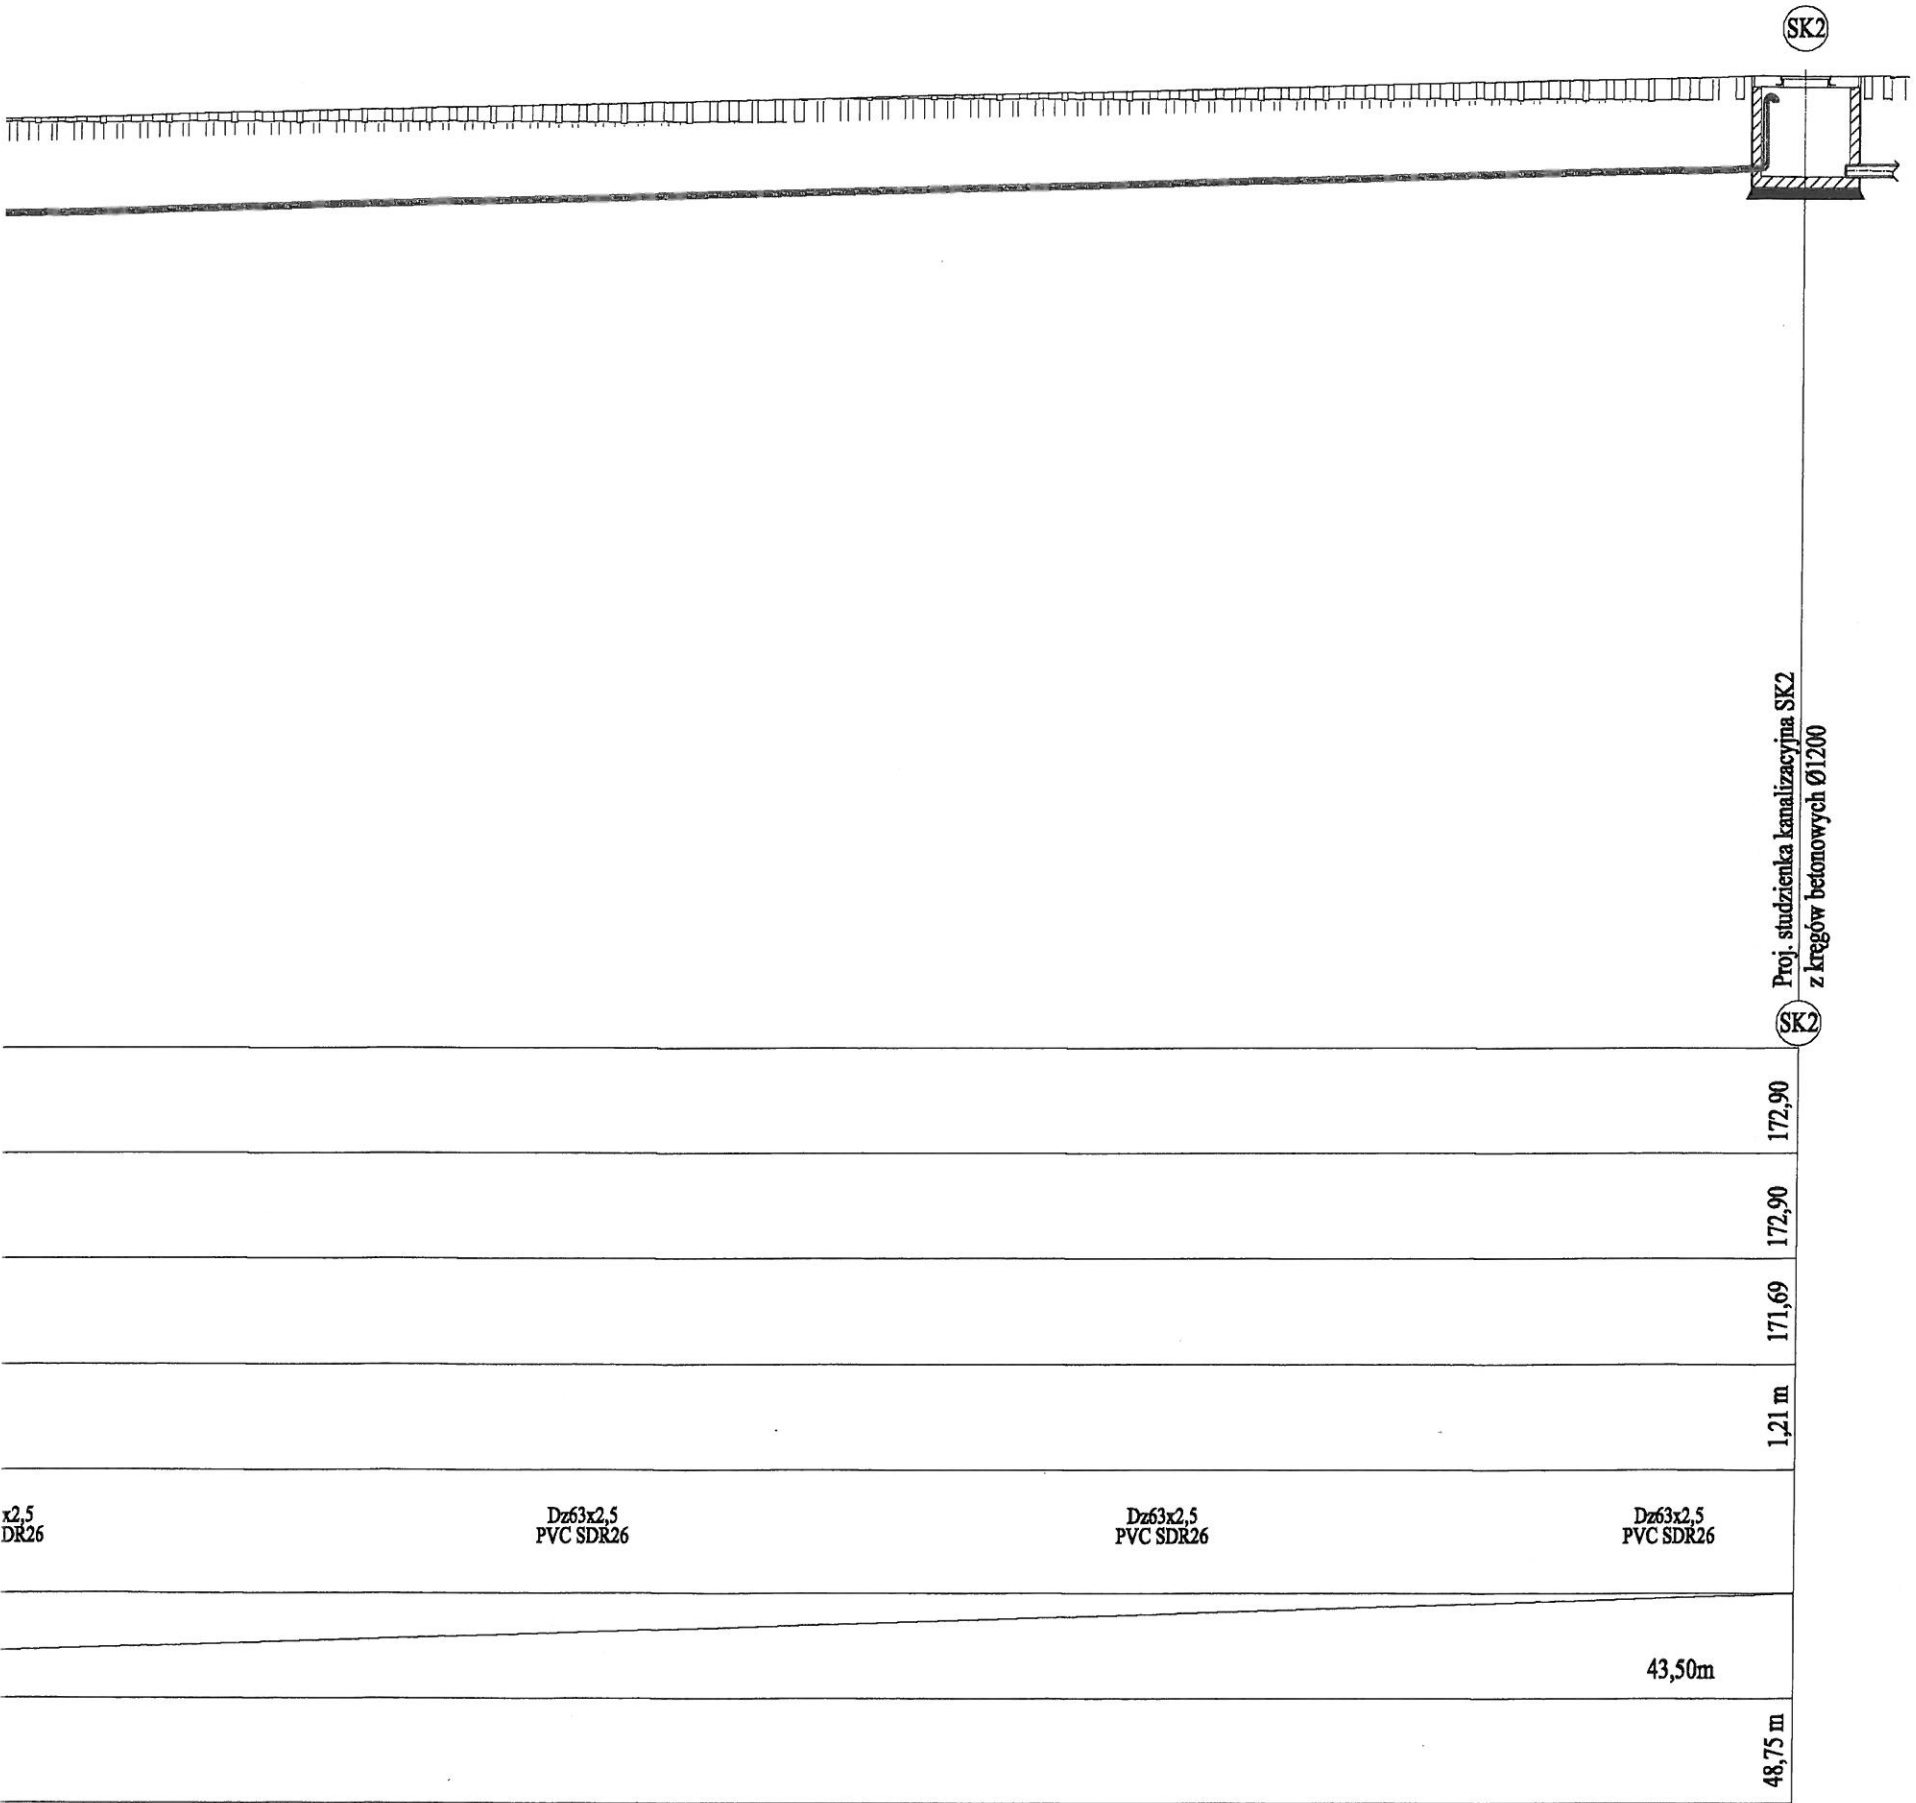


ewnętrzna nieutwardzona



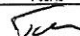
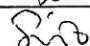
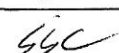
PROFIL PODŁUŻNY RUROCIĄGU WÓD
NADOSADOWYCH OD ODSTOJNIKA
DO DRENAŻU ROZSĄCZAJĄCEGO
1:100/100

UWAGA:
1. ŚREDNICE ISTNIEJĄCYCH RUROCIĄGÓW ORAZ RZĘDNE ICH POSADOWIENIA
NALEŻY ZWERYFIKOWAĆ W TRAKCIE WYKONASTWA. PROJEKTOWANY RUROCIĄG
DOPASOWAĆ DO ISTNIEJĄCEJ INFRASTRUKTURY

N B M
 Technologie

NBM Technologie

NBM Technologie
 Wrocław i Wspólnicy spółka jawna
 42-200 Częstochowa ul. Bór 143/157
 tel/fax: 34 365-75-81
 e-mail: biuro@nbmtechnologie.pl

ZADANIE: PRZEBUDOWA STACJI UZDATNIANIA WODY WRAZ Z INFRASTRUKTURĄ TOWARZYSZĄCĄ W MIEJSCOWOŚCI KOLONIA OSSA GMINA ODRZYWÓŁ – CZĘŚĆ TECHNOLOGICZNO-SANITARNA				
OBIEKT: STACJA WODOCIĄGOWA W MIEJSCOWOŚCI KOLONIA OSSA GMINA ODRZYWÓŁ				STADIUM DOKUMENTACJI
INWESTOR: GMINA ODRZYWÓŁ UL. WARSZAWSKA 53, 26-425 ODRZYWÓŁ				PB
NAZWA RYSUNKU: PROFIL PODŁUŻNY RUROCIĄGU WÓD NADOSADOWYCH OD ODSTOJNIKA DO DRENAŻU ROZSĄCZAJĄCEGO				SKALA
				1:100/100
PROJEKTOWAŁ:	NR UPRAWNIENI	PODPIS	DATA	NR RYSUNKU
mgr inż. Tomasz Tarapacz	SLK/3144/PWOS/10		02.2011	T-17
OPRACOWAŁ:			02.2011	
mgr inż. Izabela Ścibidło				
SPRAWDZIŁ:				
mgr inż. Teresa Syc-Wójcik	SLK/1030/PWOS/05		02.2011	