PROFIL PODŁUŻNY KANAŁU WÓD POPŁUCZNYCH OD BUDYNKU SUW DO ODSTOJNIKA
1:100/100

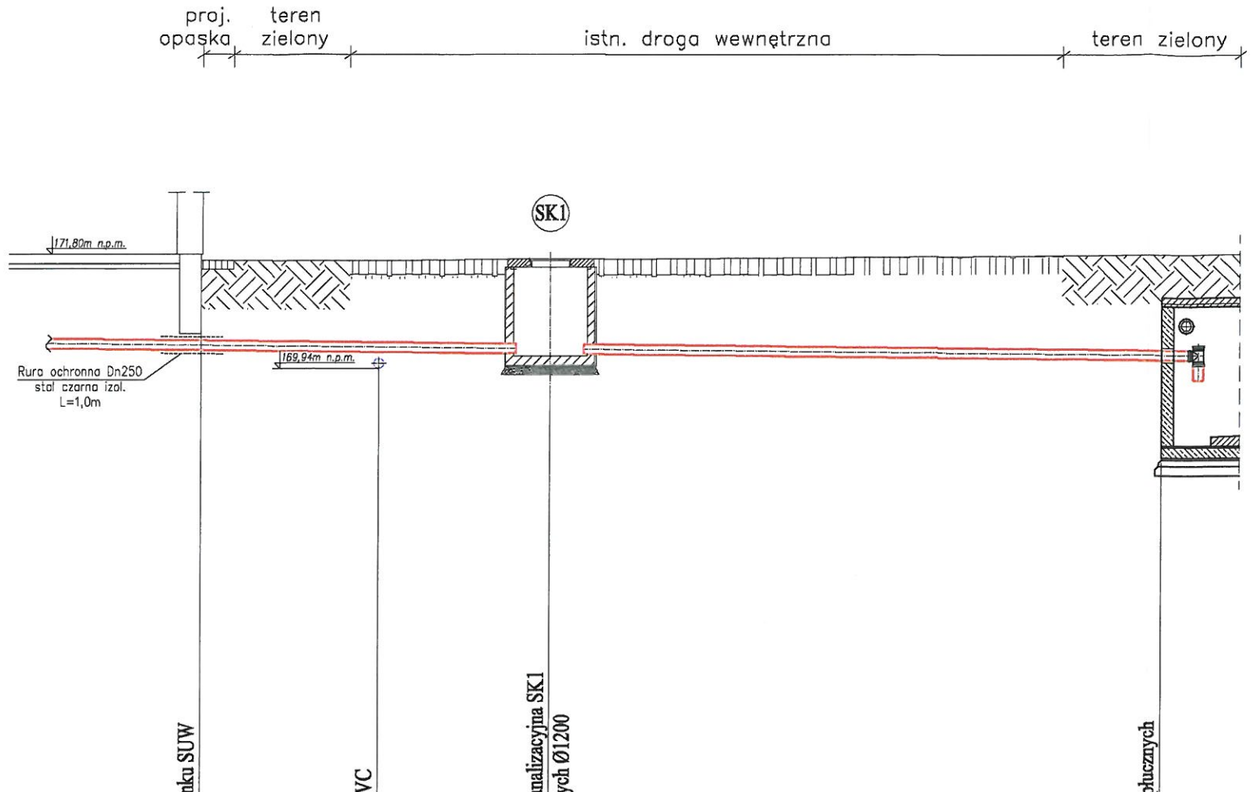

ZIOM PORÓWNAWCZY = 160,00 [m.n.p.m.]	Wyjście kanału z budynku SUW	Istn. wodociąg Ø160 PVC	Proj. studzienka kanalizacyjna SK1 z kręgów betonowych Ø1200 (SK1)	Proj. odstojnik wód popłucznych
ĘDNA TERENU ISTNIEJĄCEGO [m.n.p.m]	171,70	171,70	171,72	171,80
ĘDNA TERENU PROJEKT. [m.n.p.m]	171,70	171,70	171,72	171,80
ĘDNA DNA KANAŁU [m.n.p.m]	170,24	170,21	170,17	170,08
GŁĘBIENIE DNA KANAŁU [m]	1,46 m	1,49 m	1,55 m	1,72 m
EDNICE I MATERIAŁ		Dz160x4,7 PVC SDR34	Dz160x4,7 PVC SDR34	Dz160x4,7 PVC SDR34
UGOŚCI I SPADKI		i=1% 2,90m	i=1% 2,80m	i=1% 9,95m
LEGŁOŚCI	0,00 m	2,90 m	5,70 m	15,65 m

UWAGA:

1. ŚREDNICE ISTNIEJĄCYCH RUROCIĄGÓW ORAZ RZĘDNE ICH POSADOWIENIA NALEŻY ZWERYFIKOWAĆ W TRAKCIE WYKONASTWA. PROJEKTOWANY KANAŁ DOPASOWAĆ DO ISTNIEJĄCEJ INFRASTRUKTURY

NBM Technologie

NBM Technologie
Mroczka i Wspólnicy spółka jawna
42-200 Częstochowa ul. Bór 143/157
tel/fax: 34 365-75-81
e-mail: biuro@nbmtechnologie.pl

ZADANIE: PRZEBUDOWA STACJI UZDATNIANIA WODY WRAZ Z INFRASTRUKTURĄ TOWARZYSZĄCĄ W MIEJSCOWOŚCI KOLONIA OSSA GMINA ODRZYWÓŁ – CZĘŚĆ TECHNOLOGICZNO-SANITARNA

OBIEKT: STACJA WODOCIĄGOWA W MIEJSCOWOŚCI KOLONIA OSSA GMINA ODRZYWÓŁ

STADIUM DOKUMENTACJI: PB

INWESTOR: GMINA ODRZYWÓŁ
UL. WARSZAWSKA 53, 26-425 ODRZYWÓŁ

SKALA: 1:100/100

NAZWA RYSUNKU:
PROFIL PODŁUŻNY KANAŁU WÓD POPŁUCZNYCH OD BUDYNKU SUW DO ODSTOJNIKA

PROJEKTOWAŁ:	NR UPRAWNIEŃ	PODPIS	DATA	NR RYSUNKU
mgr inż. Tomasz Tarapacz	SLK/3144/PWOS/10		02.2011	T-16
OPRACOWAŁ: mgr inż. Izabela Ściubidło			02.2011	
SPRAWDZIŁ: mgr inż. Teresa Syc-Wójcik	SLK/1030/PWOS/05		02.2011	