PROFIL PODŁUŻNY RUROCIĄGU WODY UZDATNIONEJ OD BUDYNKU SUW DO WŁĄCZENIA W ISTN. RUROCIĄG DO ZBIORNIKÓW MAGAZYNOWYCH
1:100/100

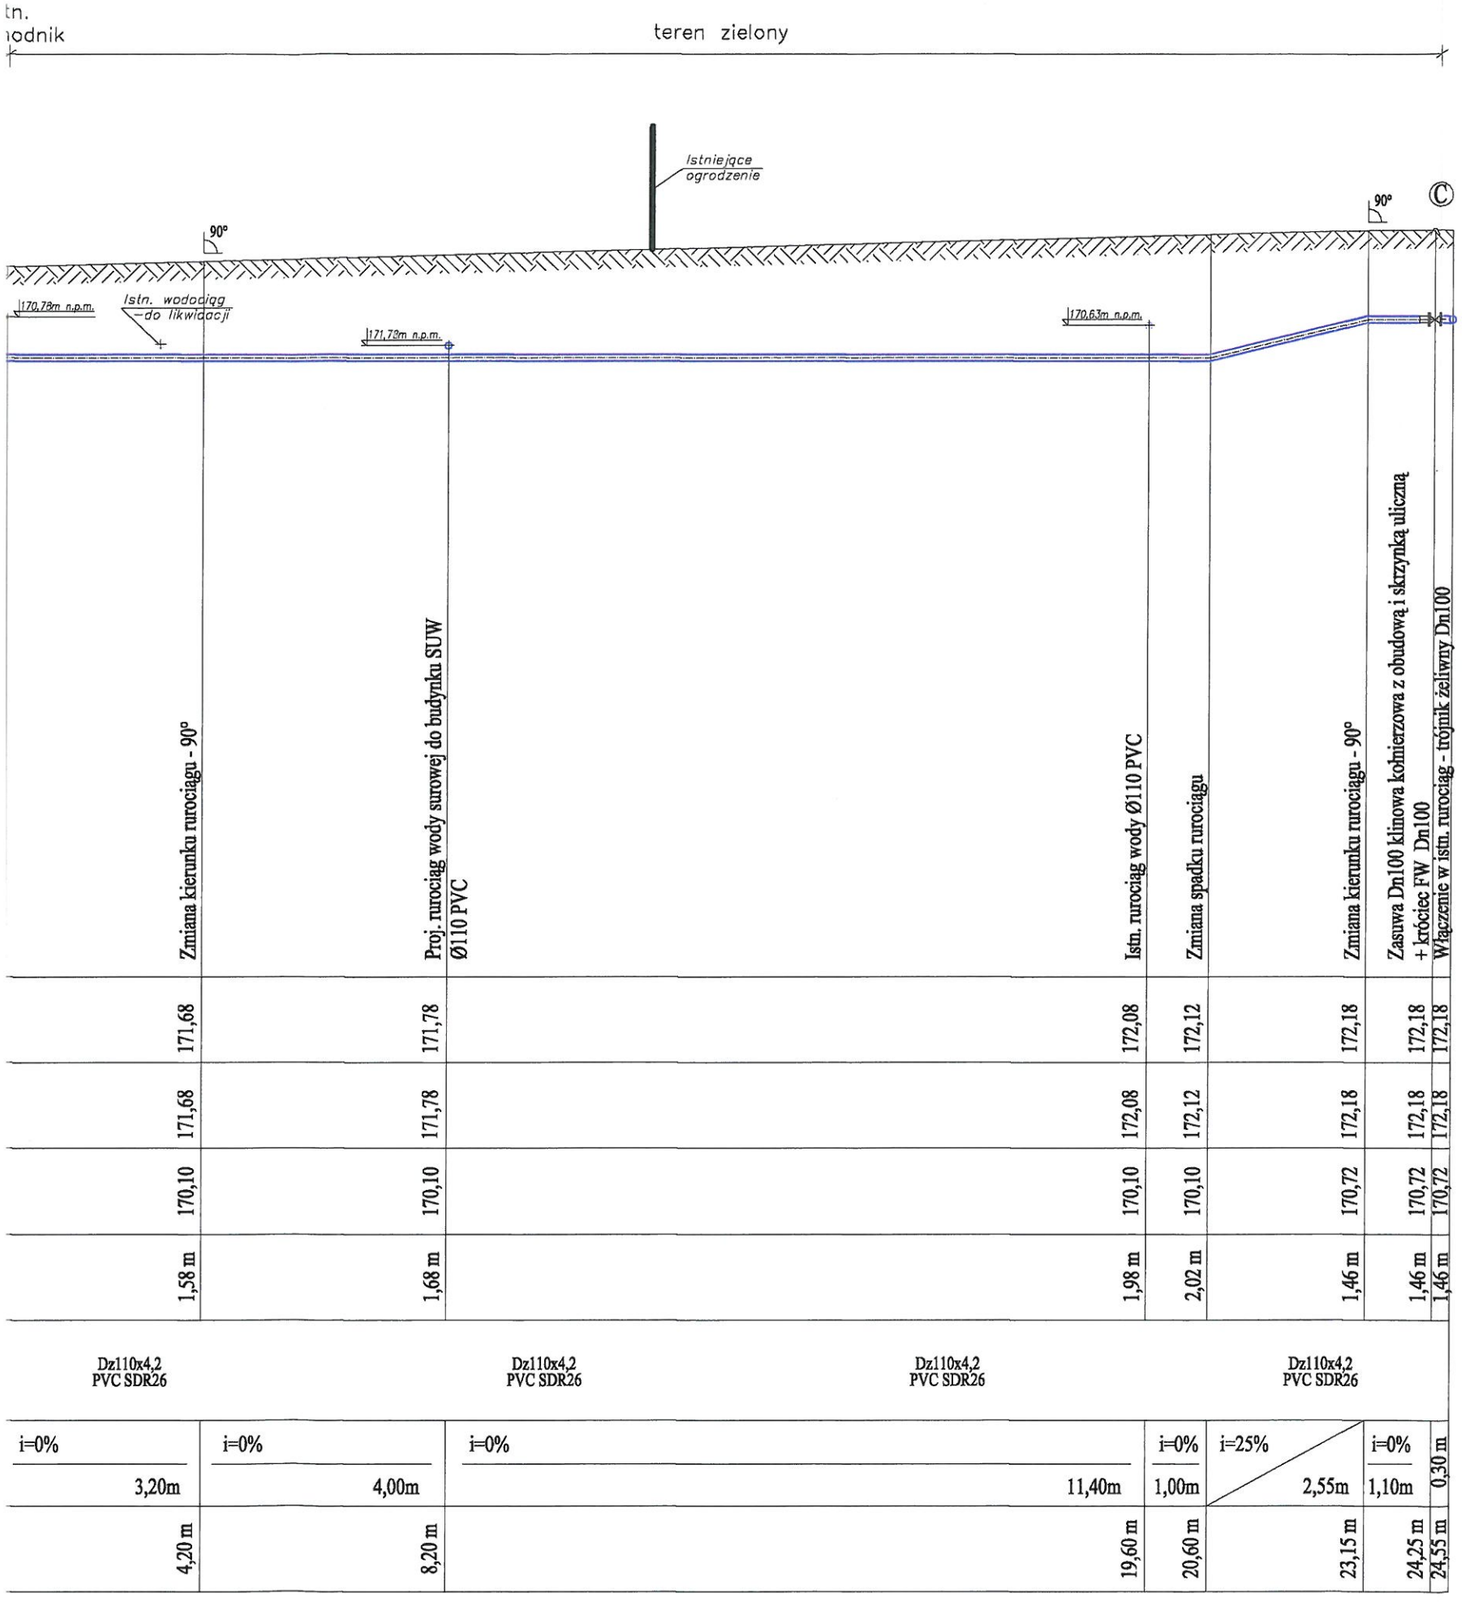

Zmiana kierunku rurociągu - 90°	Proj. rurociąg wody surowej do budynku SUW Ø110 PVC		Istn. rurociąg wody Ø110 PVC	Zmiana spadku rurociągu	Zmiana kierunku rurociągu - 90°	Zasuwa Dn100 klinowa kołnierzowa z obudową i skrzynką uliczną + króciec FW Dn100	Włączenie w istn. rurociąg - trójnik żeliwny Dn100		
171,68	171,78		172,08	172,12	172,18	172,18	172,18		
171,68	171,78		172,08	172,12	172,18	172,18	172,18		
170,10	170,10		170,10	170,10	170,72	170,72	170,72		
1,58 m	1,68 m		1,98 m	2,02 m	1,46 m	1,46 m	1,46 m		
Dz110x4,2 PVC SDR26	Dz110x4,2 PVC SDR26		Dz110x4,2 PVC SDR26		Dz110x4,2 PVC SDR26				
i=0%	i=0%		i=0%	i=0%	i=25%	i=0%	0,30 m		
3,20m	4,00m		11,40m	1,00m	2,55m	1,10m			
4,20 m	8,20 m		19,60 m	20,60 m	23,15 m	24,25 m	24,55 m		

UWAGA:

1. ŚREDNICE ISTNIEJĄCYCH RUROCIĄGÓW ORAZ RZĘDNE ICH POSADOWIENIA NALEŻY ZWERYFIKOWAĆ W TRAKCIE WYKONASTWA. PROJEKTOWANY RUROCIĄG DOPASOWAĆ DO ISTNIEJĄCEJ INFRASTRUKTURY

NBM Technologie

NBM Technologie
Mroczka i Wspólnicy spółka jawna
42-200 Częstochowa ul. Bór 143/157
tel/fax: 34 365-75-81
e-mail: biuro@nbmtechnologie.pl

ZADANIE: PRZEBUDOWA STACJI UZDATNIANIA WODY WRAZ Z INFRASTRUKTURĄ TOWARZYSZĄCĄ W MIEJSCOWOŚCI KOLONIA OSSA GMINA ODRZYWÓŁ – CZĘŚĆ TECHNOLOGICZNO-SANITARNA				
OBIEKT: STACJA WODOCIĄGOWA W MIEJSCOWOŚCI KOLONIA OSSA GMINA ODRZYWÓŁ				STADIUM DOKUMENTACJI: PB
INWESTOR: GMINA ODRZYWÓŁ UL. WARSZAWSKA 53, 26-425 ODRZYWÓŁ				SKALA
NAZWA RYSUNKU: PROFIL PODŁUŻNY RUROCIĄGU WODY UZDATNIONEJ OD BUDYNKU SUW DO WŁĄCZENIA W ISTN. RUROCIĄG DO ZBIORNIKÓW MAGAZYNOWYCH				1:100/100
PROJEKTOWAŁ:	NR UPRAWNIEŃ	PODPIS	DATA	NR RYSUNKU
mgr inż. Tomasz Tarapacz	SLK/3144/PWOS/10		02.2011	T-14
OPRACOWAŁ: mgr inż. Izabela Ściubidło			02.2011	
SPRAWDZIŁ: mgr inż. Teresa Syc-Wójcik	SLK/1030/PWOS/05		02.2011	