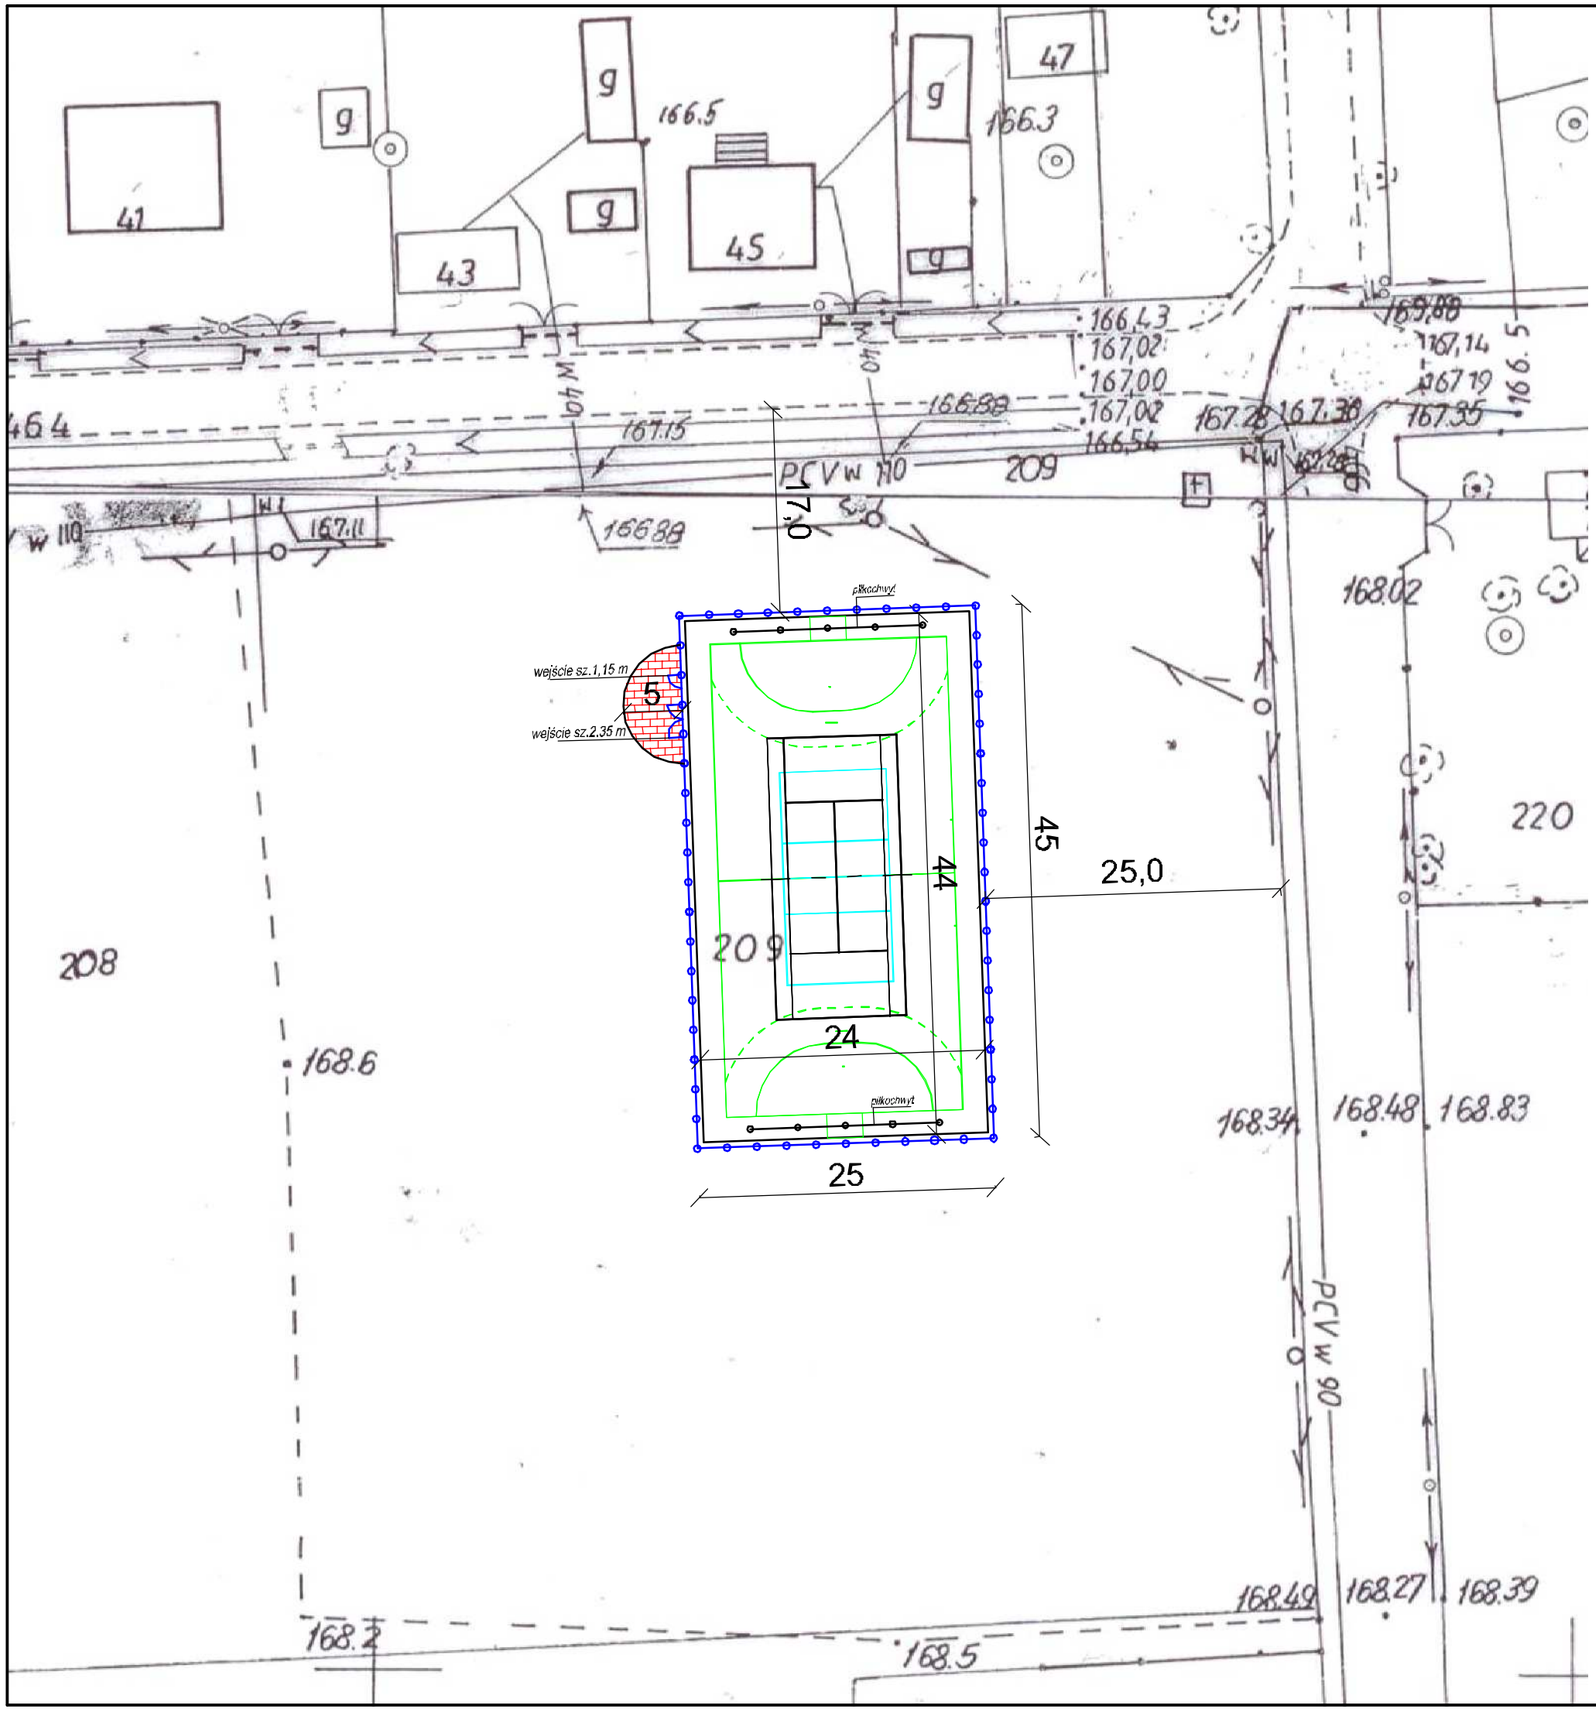

LEGENDA:

- projektowane boisko wielofunkcyjne
- ogrodzenie
- nawierzchnia utwardzona
- obrzeże

ZAMAWIAJĄCY:	WYKONAWCA:
Gmina Odrzywół *ul. Warszawska 53* *26-425 Odrzywół*	*Firma Usługowa* **MS** *26-400 Przysucha, ul. Staszica 32* *tel/ fax: 048 675 25 45, mobil: 0 509 024 080* *e - mail: smaterek@o2.pl*

AUTORZY	IMIĘ I NAZWISKO	BRANŻA	NR UPRAWNIEŃ	PODPIS
Projektant	mgr inż. Szymon Materek	drogi	MAZ/0021/PWOD 07	
Opracował	Łukasz Grzegorczyk			

Temat:

Budowa boiska w miejscowości Ossa

Nazwa rysunku:

PLAN SYTUACYJNY

Branża:	Drogowa	Stadium:	Projekt budowlany
Data:	05.2013	Skala: 1:500	Nr umowy: zlecenie

Nr rysunku: 2