


# PLAN SYTUACYJNY

SKALA 1:2000

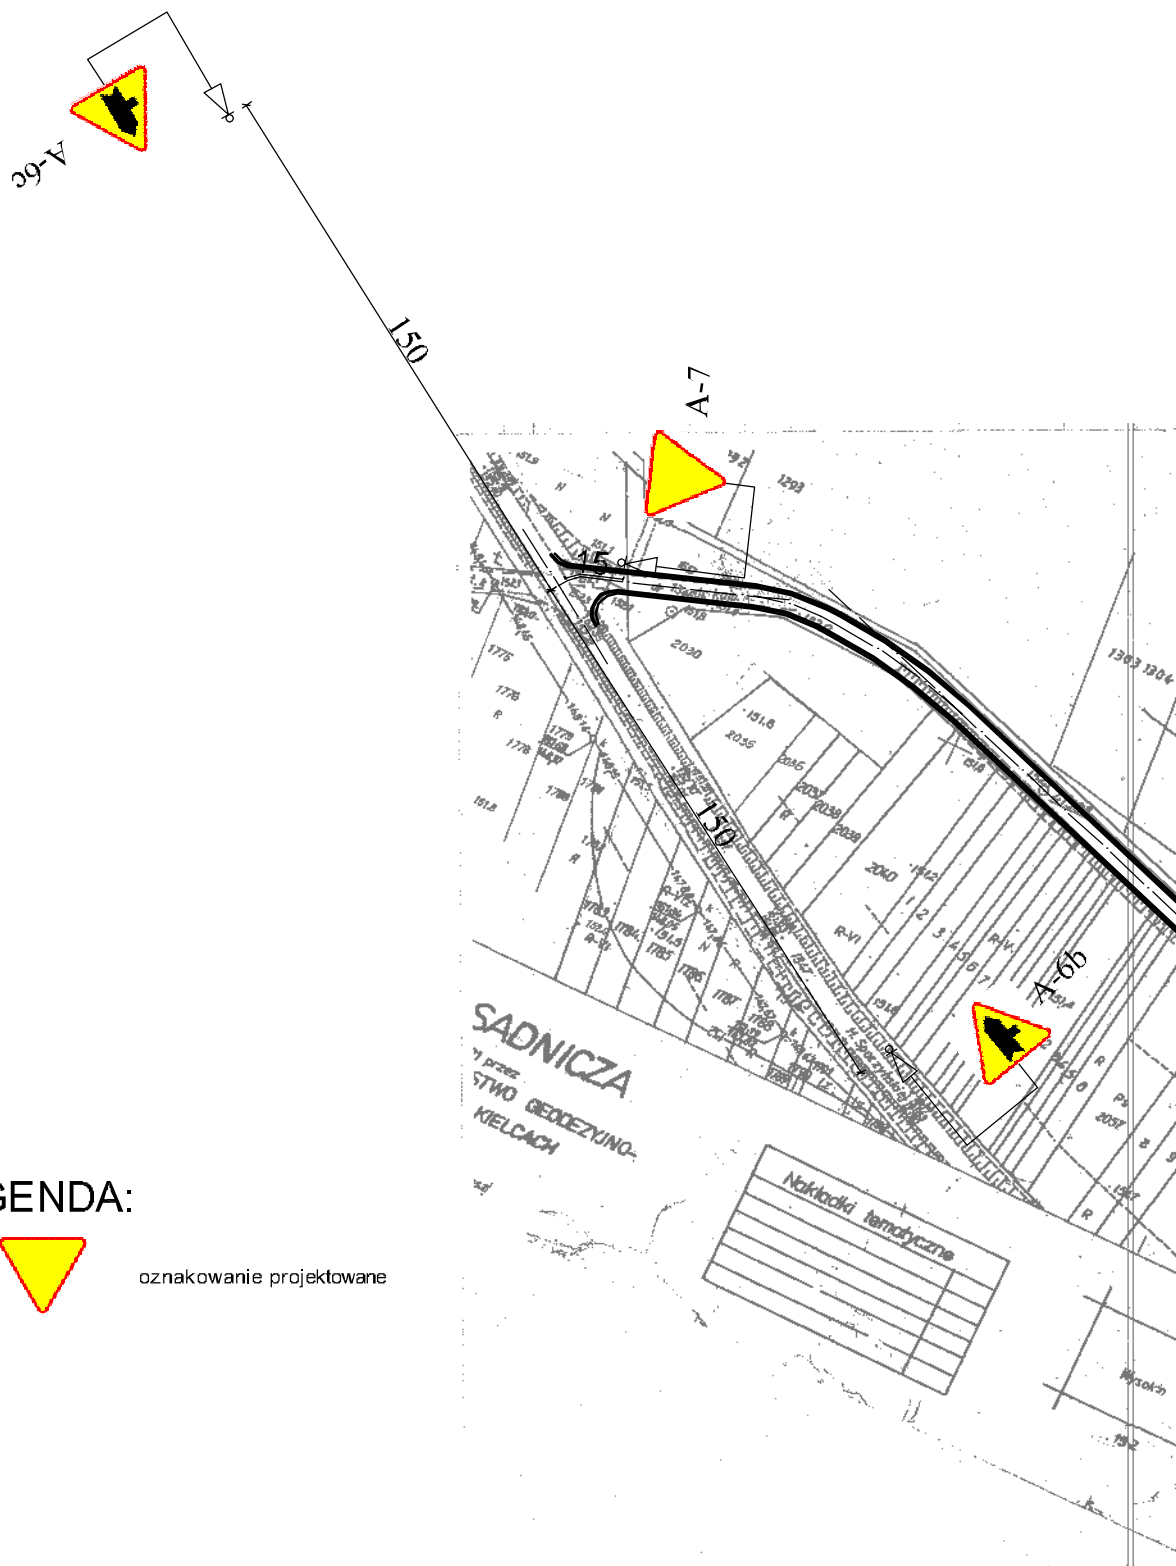

## LEGENDA:



oznakowanie projektowane

Znaki pionowe

szt.

Wykonawca:

Zamawiający:

Numer drogi:

Numer arkusza:

Typ A

3

**Firma Usługowa**

**MS**

26-400 Przysucha, ul. Staszica 32

tel/ fax: 048 675 25 45

mobil: 0 509 024 080

e - mail: smaterek@o2.pl

**GMINA ODRZYWÓŁ**

ul. Warszawska 53

26 - 425 Odrzywół

Droga gminna, ul. Ogrodowa

**2**

Lokalizacja:

Skrzyżowanie  
z drogą powiatową nr 3324W

Skala:

1:2000

Przysucha 2014 r.