



PRZEKRÓJ PODŁUŻNY
skala 1:50

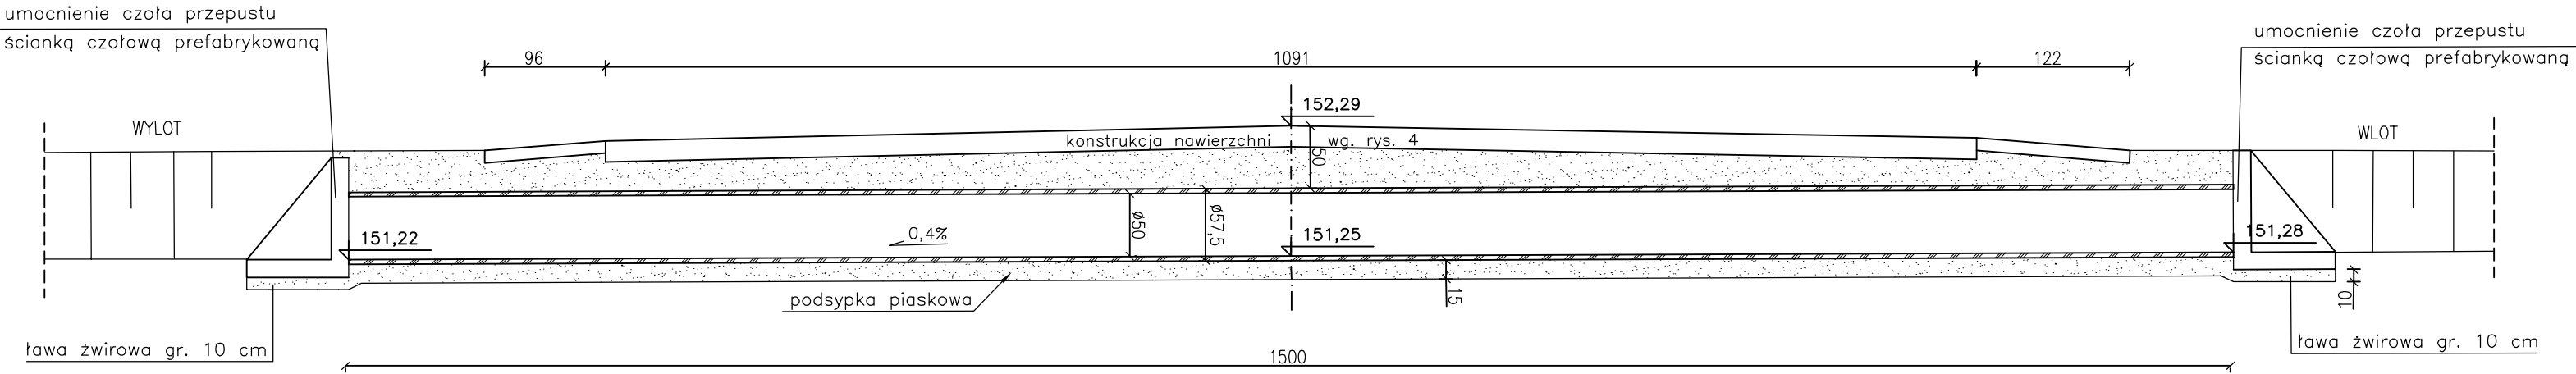


Załącznik Nr 5 do decyzji, pism
znak PZDP-II 624.4.2014
z dnia 15.01.2014 r.

PRZEKRÓJ POPRZECZNY
skala 1:25

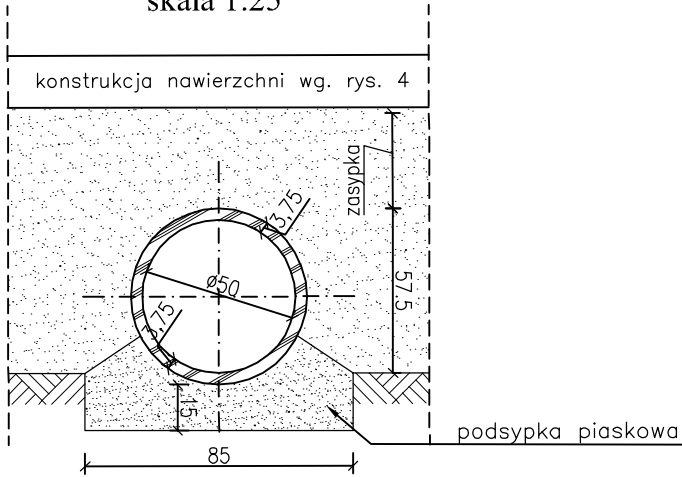

UMOCNIENIE CZOŁA PRZEPUSTU
skala 1:25

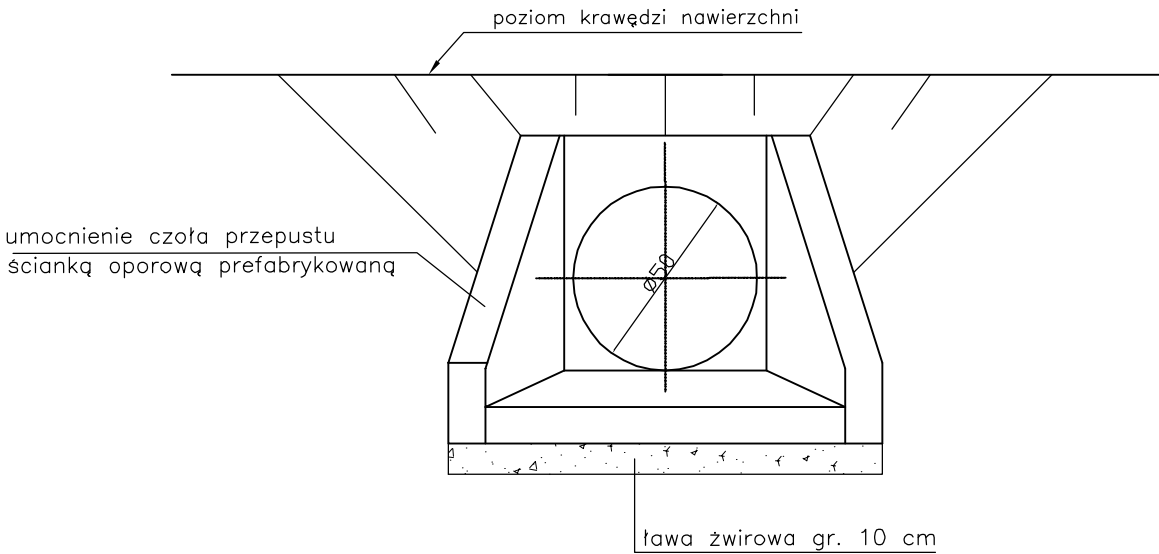

ZAMAWIAJĄCY:		WYKONAWCA:		
GMINA ODRZYWÓŁ ul. Warszawska 53 26 - 425 Odrzywół		Firma Usługowa MS 26-400 Przysucha, ul. Staszica 32 tel/ fax: 048 675 25 45, mobil: 0 509 024 080 e - mail: smaterek@o2.pl		
AUTORZY	IMIĘ I NAZWISKO	BRANŻA	NR UPRAWNIENÍ	PODPIS
Projektant	mgr inż. Szymon Materek	drogi	MAZ/0021/PWOD/07	
Opracował:	mgr Łukasz Grzegorezyk			
Temat: PRZEBUDOWA DROGI GMINNEJ, ULICY OGRODOWEJ W MIEJSCOWOŚCI WYSOKIN				
Nazwa rysunku: SZCZEGÓŁY PRZEPUSTU				
Branża: drogowa		Stadium: PROJEKT WYKONAWCZY		
Data: 01.2014	Skala: 1:50, 1:25	Nr umowy: zlecenie		
Nr rysunku:		5		