

Mapa do projektu

Treść aktualna na listopad 2009

skala 1 : 1000

pow. Przysucha  
gm. Odrzywół  
obręb: Jelonek – Odrzywół  
sekcja 123.444.023  
123.444.021  
123.442.223

USŁUGI GEODEZYJNE  
Magdalena Mocarska  
Jelonia 149, 26-340 Drzewica  
NIP: 768-171-48-03, REG.: 100495949  
tel. 0 664 184 962

GEODETA UPRAWNIONY

Witold Podgórnikowski  
zasw. GUK nr 4597

Starostwo Powiatowe w Przysusze  
Powiatowy Ośrodek Dokumentacji Geodezyjnej i Kartograficznej  
w oparciu o oznaczony linij  
dokonał aktualizacji treści  
mapy zasadniczej.

Dokumenty z planu sytuacyjnego przyjęto do projektu powiatowego  
w dniu 01.12.2009 r. i zatwierdzono pod nr 1440-79/2009

• niniejsza mapa może służyć do celów projektowych.


Projektowane obiekty budowlane wymagające pozwolenia na budowę  
podlegają wytyczeniu i oświetleniu przez jednostki  
uprawnione do wykonania prac geodezyjnych.

01.12.2009  
Przysucha dn. podpis: inż. Danuta Wojciechczyk

inż. Danuta Wojciechczyk  
p.o. GEODETA POWIATOWY

Legenda:

- granica aktualizacji mapy
- granice działek
- oś jezdni
- krawędź jezdni
- krawędź pobocza
- jezdni
- pobocze
- PPP początek prostej przejściowej
- KPP koniec prostej przejściowej
- PŁK początek łuku kołowego
- KŁK koniec łuku kołowego

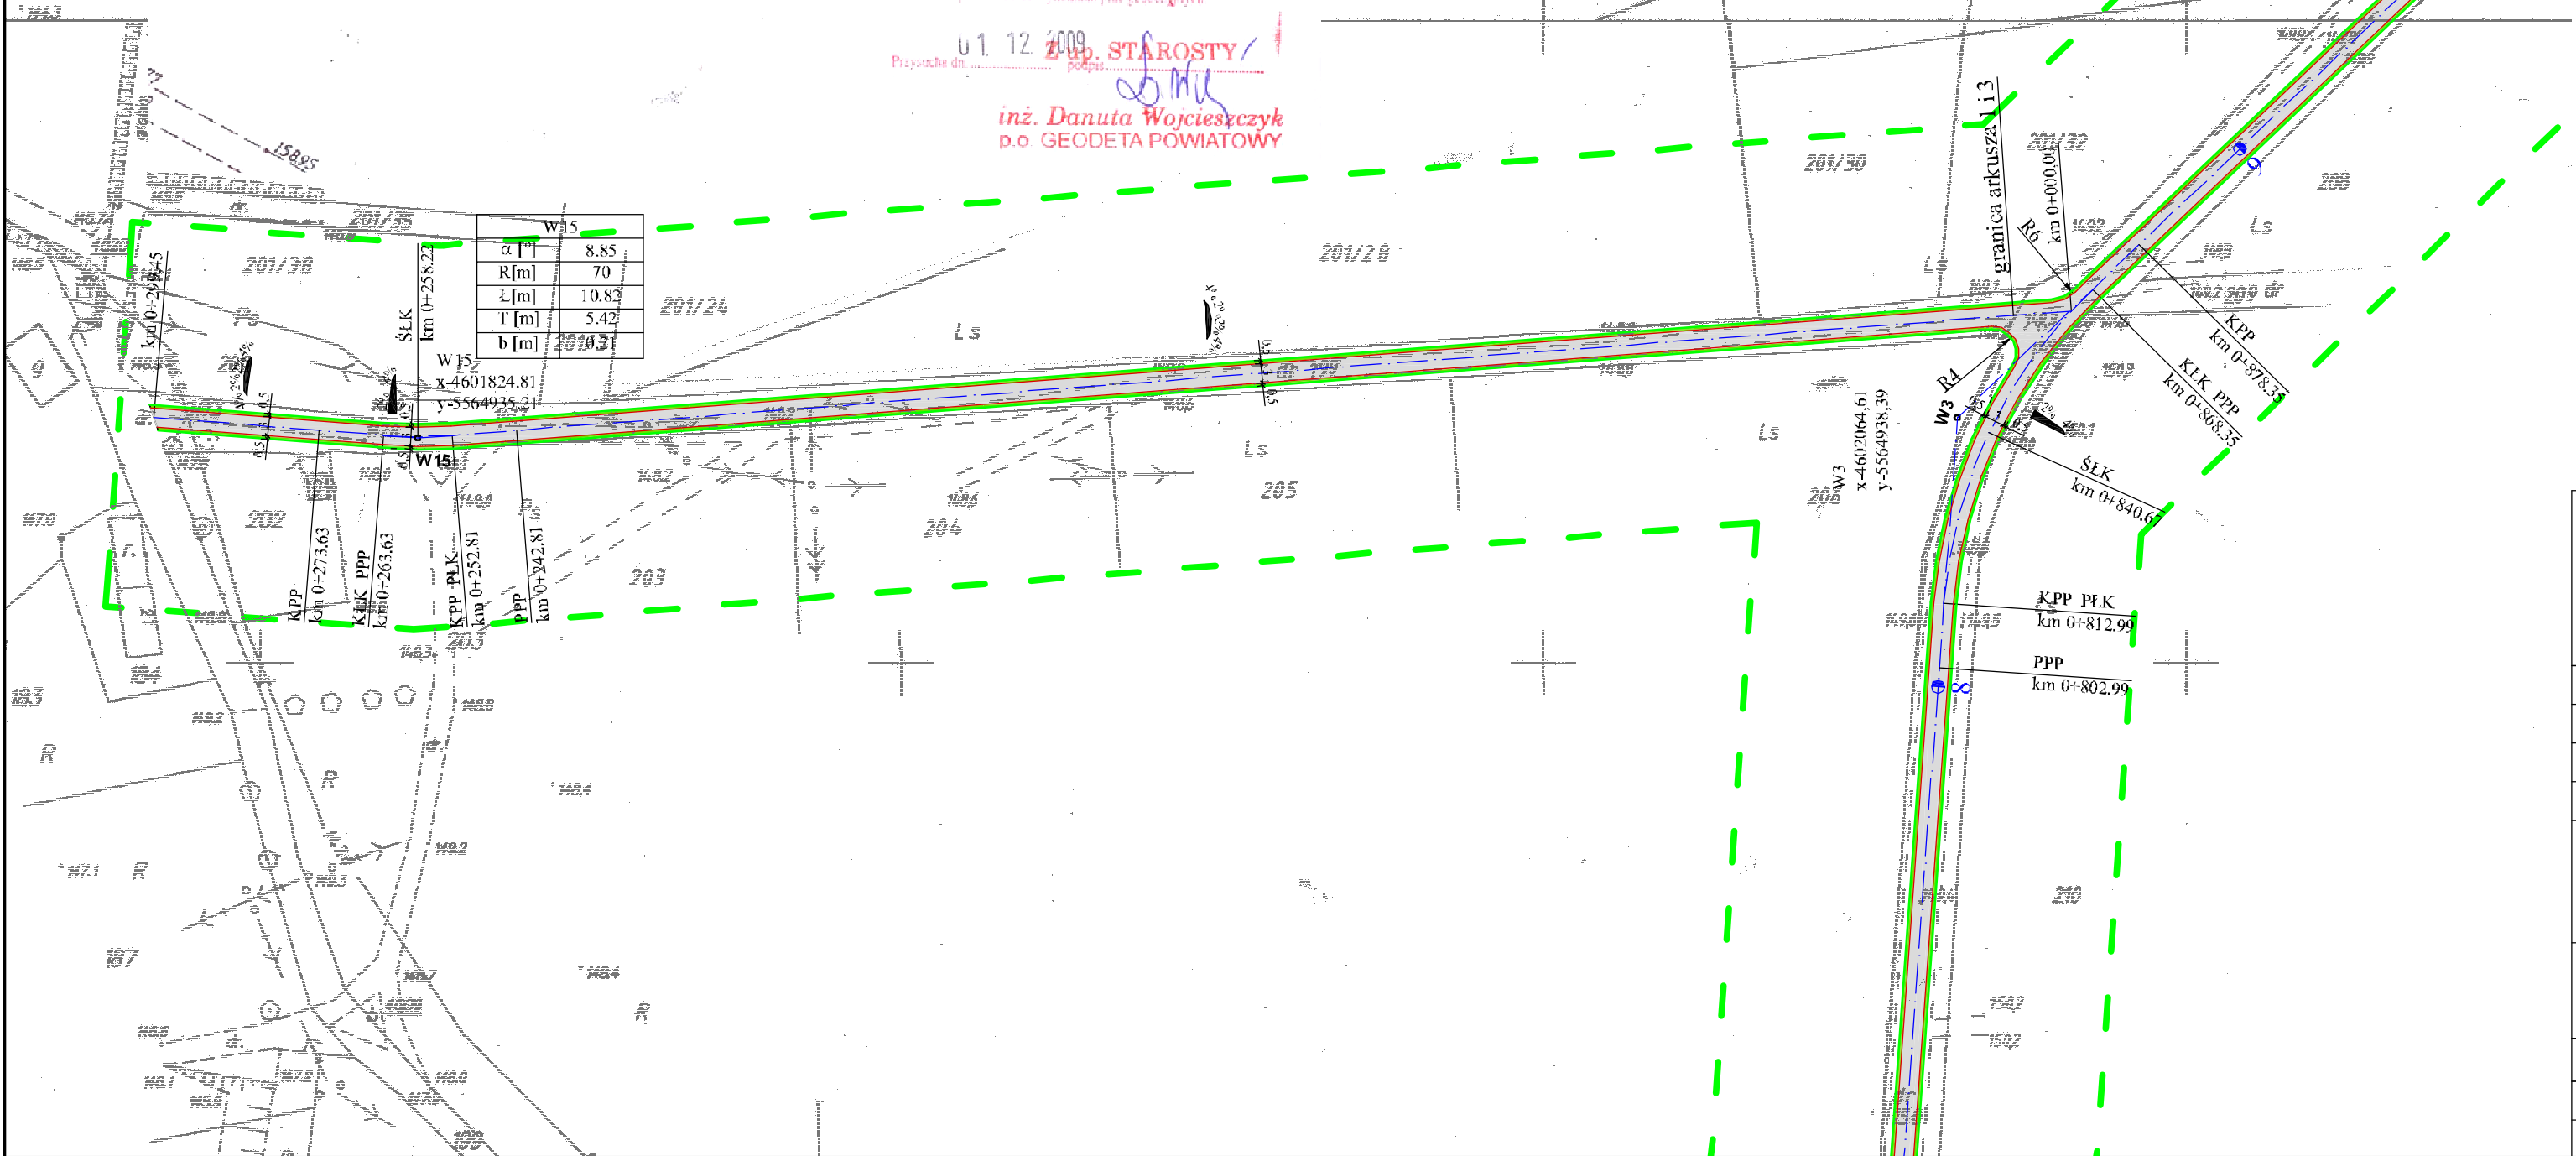

ZAMAWIAJĄCY:		WYKONAWCA:		
Gmina Odrzywół ul. Warszawska 53 26 - 425 ODRZYWÓŁ		Firma Usługowa <b>MS</b> 26-400 Przysucha, ul. Staszica 32 tel/ fax: 048 675 25 45, mobil: 0 509 024 080 e - mail: smaterek@o2.pl		
AUTORZY	IMIE I NAZWISKO	BRANŻA	NR UPRAWNIEN	PODPIS
Projektant:	mgr inż. Szymon Materek	drogi	MAZ/0021/PWOD 07	
Asystent:	mgr inż. Bdyta Sionek	drogi		
Asystent:	mgr inż. Tomasz Materek	drogi		
Temat:				
Budowa ścieżki rowerowej odcinek Jelonek - Odrzywół				
Nazwa rysunku:				
PLAN SYTUACYJNY od km 0+000,00 do km 0+299,45				
Branża: DROGOWA		Stadium: PB		
Data: 06.2010	Skala: 1:1000	Nr umowy: IT-7350/02/2009		
Nr rysunku:		2/6		