


PRZEKRÓJ KONSTRUKCYJNY

SKALA 1:50

od km 1+56,20 do km 1+086,20

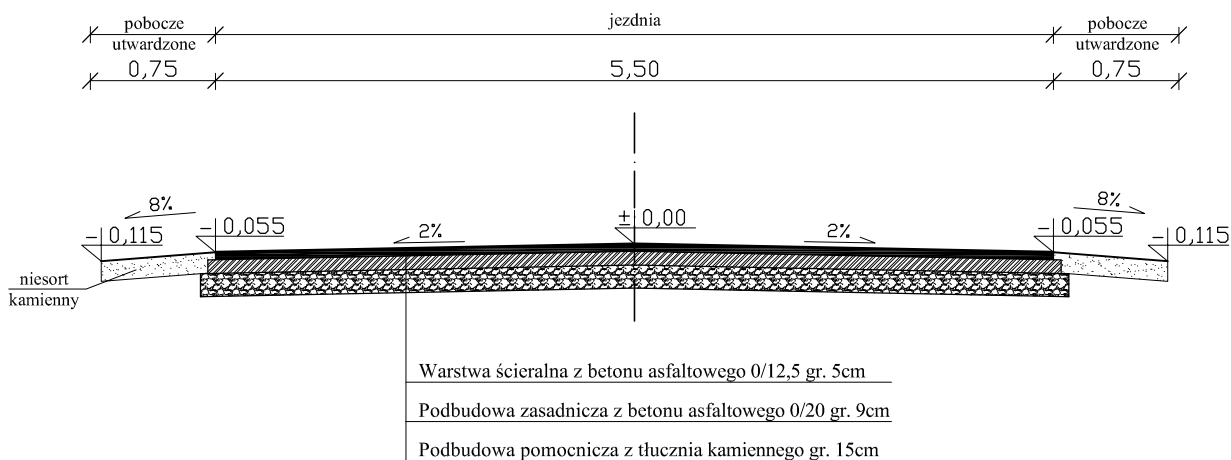

INWESTOR	GMINA ODRZYWÓŁ 26-425 ODRZYWÓŁ ul. WARSZAWSKA 53				
NAZWA DOKUMENTACJI	PRZEBUDOWA DROGI GMINNEJ NR 330401W OSSA - KOLONIA OSSA - WANDZINÓW - LIPINY - BADŹKI od km 0+500 do km 1+086,20				
ZAKRES OPRACOWANIA	ZESPÓŁ PROJEKTOWY	SPECJALNOŚĆ	NR UPRAWNIEN	PODPIS	DATA
PROJEKTANT	mgr inż. SZYMON MATEREK	DROGOWA	MAZ/0021 /PWOD/07		KWIECIEŃ 2009
OPRACOWALI	mgr inż. EDYTA SIOŃEK mgr inż. TOMASZ MATEREK	DROGOWA			KWIECIEŃ 2009
TYTUŁ OPRACOWANIA	PROJEKT BUDOWLANY			STADIUM PB	BRANŻA DROGI
NAZWA RYSUNKU	PRZEKRÓJ KONSTRUKCYJNY			SKALA 1:50	NR RYS. 4