



SZCZEGÓŁ PRZEPUSTU  
km 1+083,70


PRZEKRÓJ PODŁUŻNY  
skala 1:100

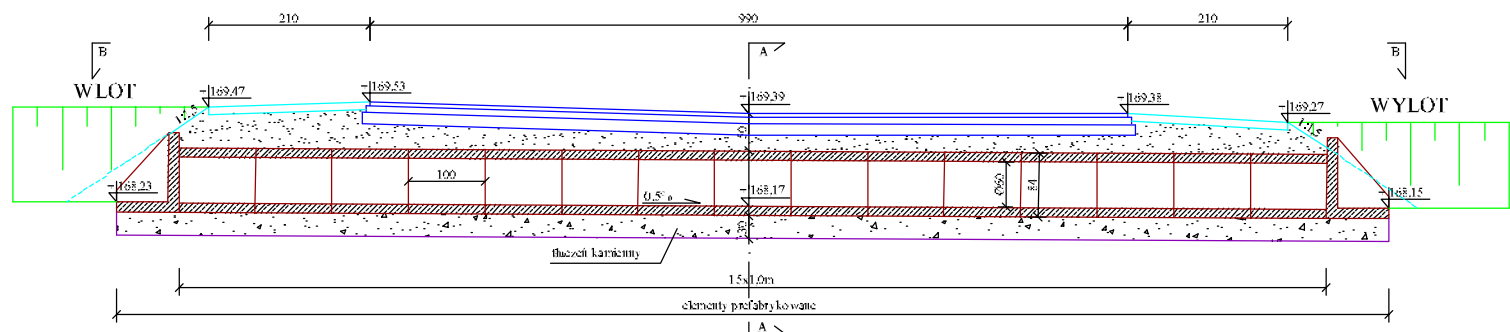

WIDOK Z GÓRY  
skala 1:100  
B-B

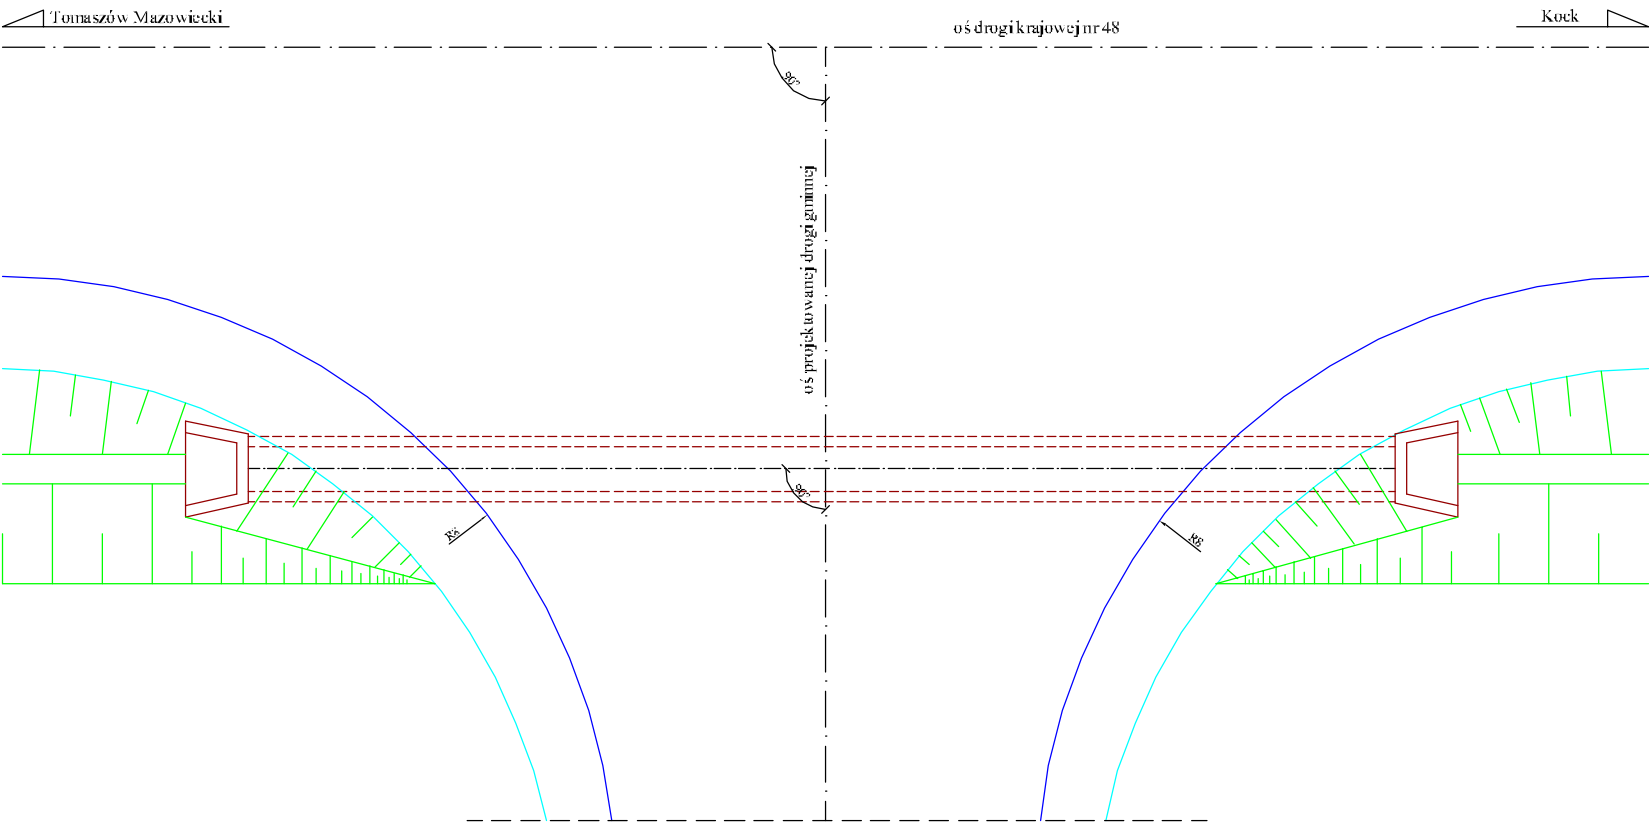

PRZEKRÓJ POPRZECZNY  
skala 1:50  
A-A

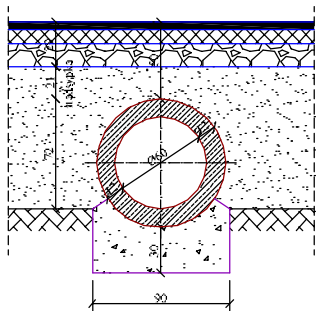

INWESTOR	GMINA ODRZYWÓŁ 26-425 ODRZYWÓŁ ul. WARSZAWSKA 53				
NAZWA DOKUMENTACJI	PRZEBUDOWA DROGI GMINNEJ NR 330401W OSSA - KOLONIA OSSA - WANDZINÓW - LIPIŃY - BĄDULKI od km 0+500 do km 1+086,20				
ZAKRES OPRACOWANIA	ZESPÓŁ PROJEKTOWY	SPECJALNOŚĆ	NR UPRAWNIENI	PODPIS	DATA
PROJEKTANT	mgr inż. SZYMON MATEREK	DROGOWA	MAZ.0021 /PW.00.47		KWIECIEŃ 2009
OPRACOWALI	mgr inż. EDYTA SIOŃEK mgr inż. TOMASZ MATEREK	DROGOWA			KWIECIEŃ 2009
TYTUŁ OPRACOWANIA	PROJEKT BUDOWLANY			STADIUM PB	BRANŻA DROGI
NAZWA RYSUNKU	SZCZEGÓŁ PRZEPUSTU			SKALA 1:100	NR RYS. 5