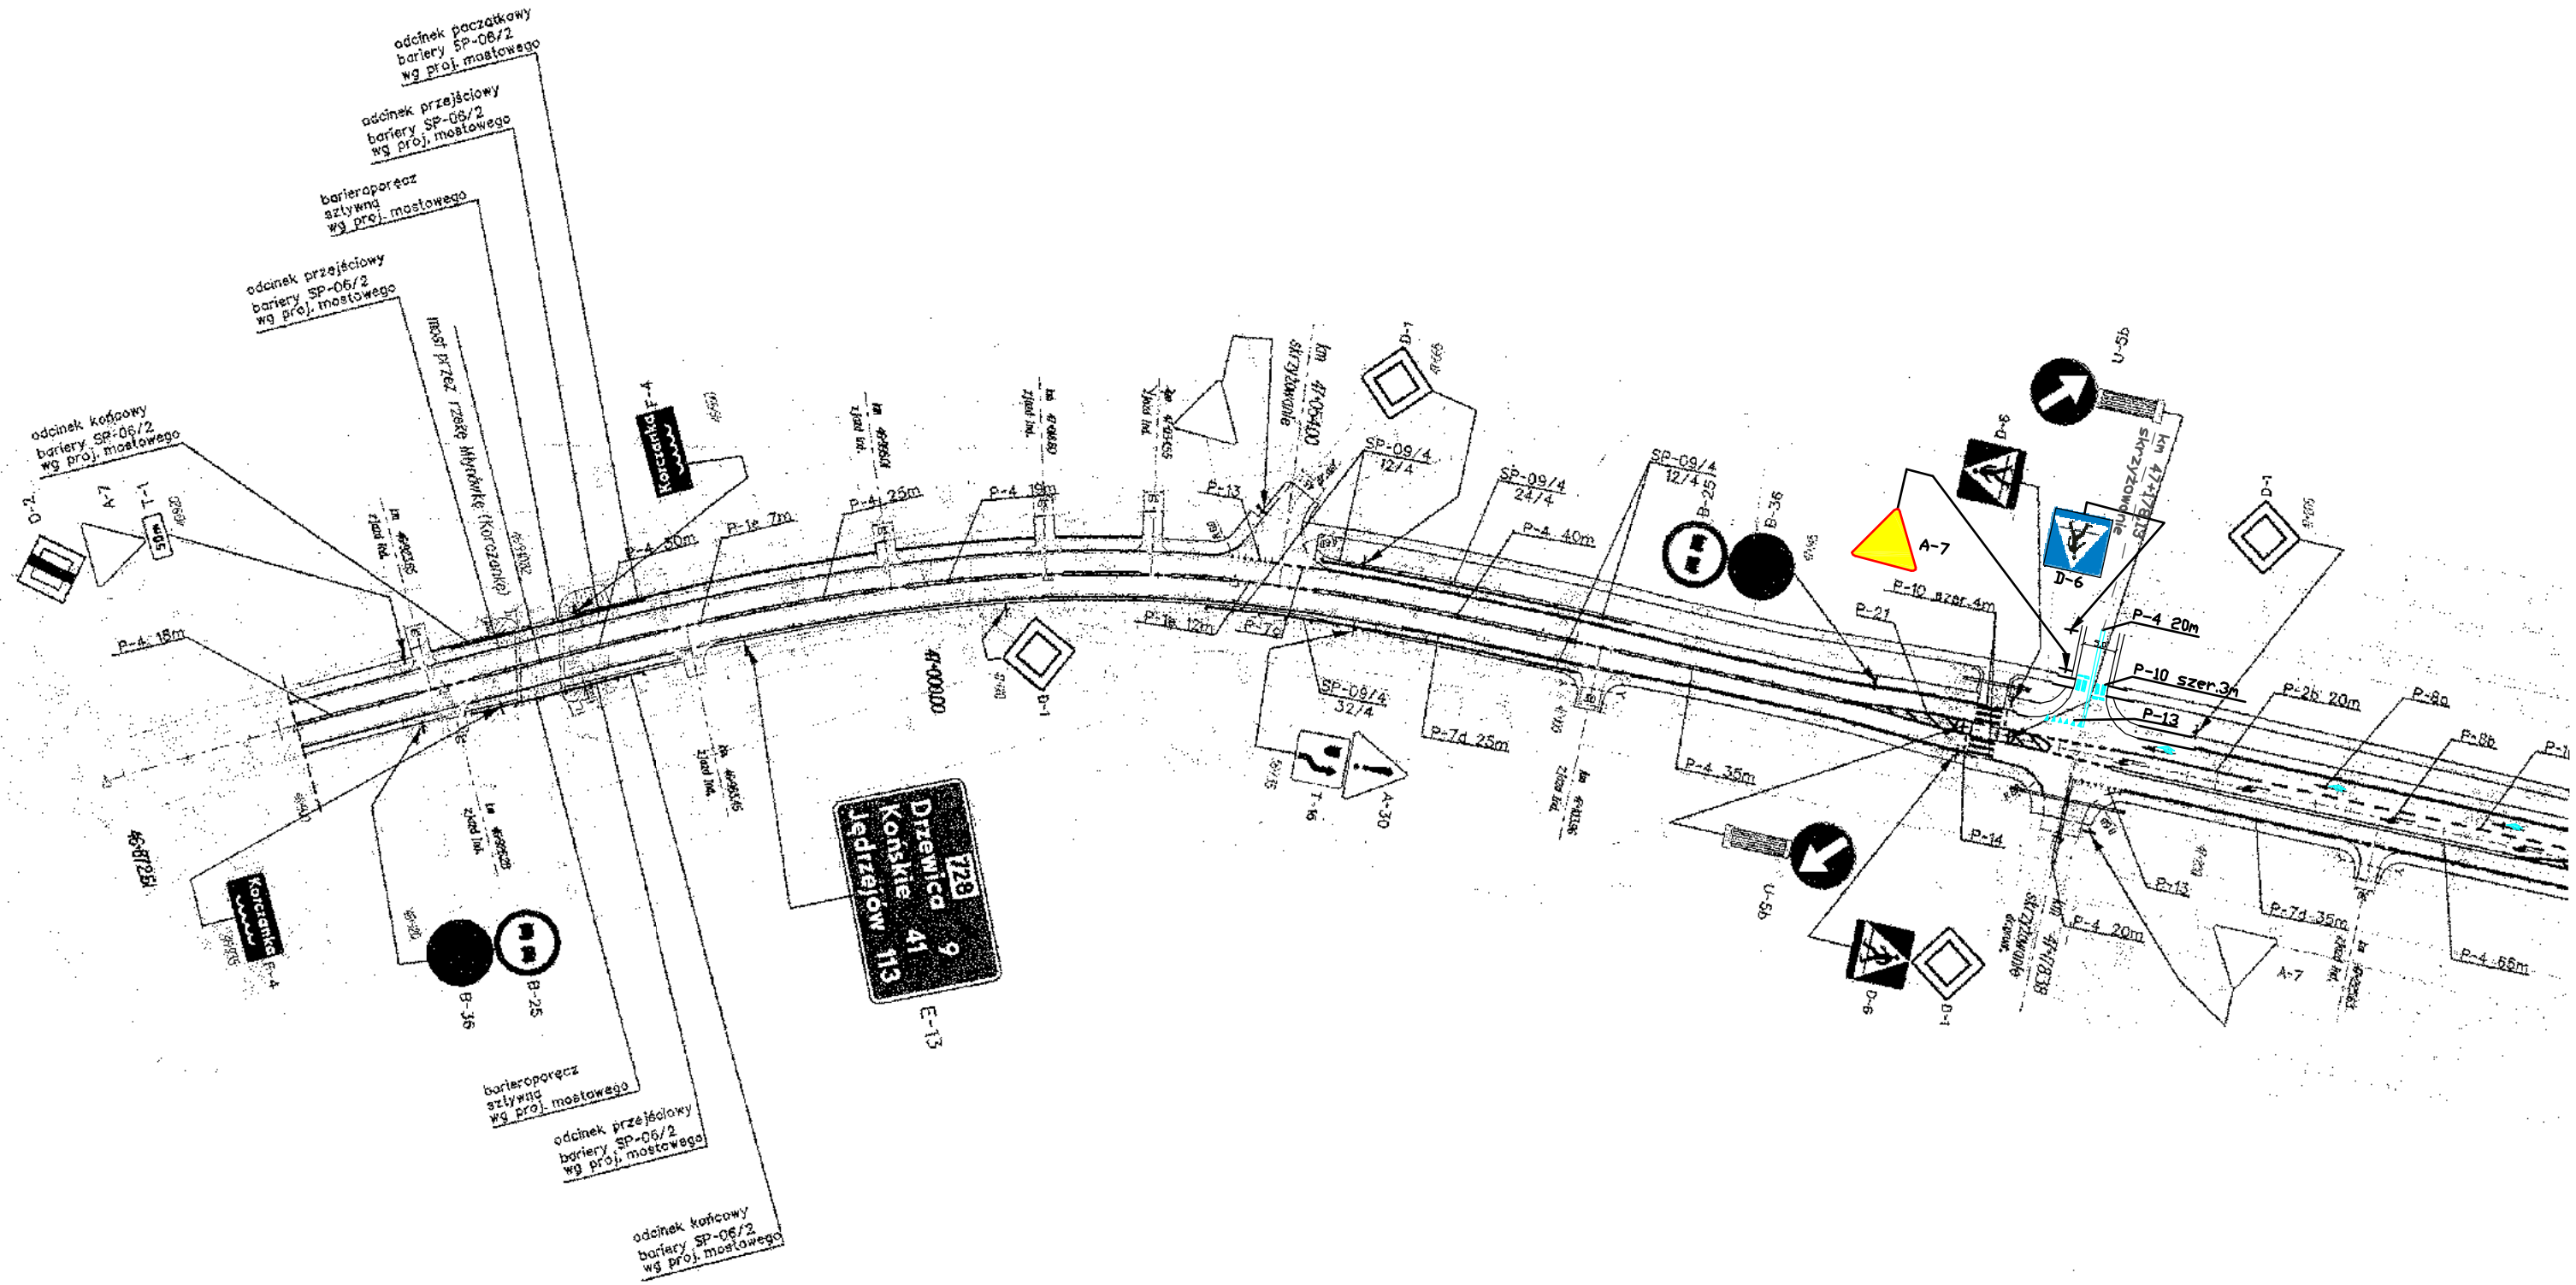

UWAGA:
1) Należy zastosować znaki z folii odblaskowej typu 2 zgodnie z SWT dla znaków drogowych pionowych
2) Istniejące oznakowanie - kolor czarny
3) Projektowane oznakowanie - kolorowe

FIRMA USŁUGOWA "MS" 26-400 PRZYSUCHA ul. PRZEMYSŁOWA 7/12			
INWESTOR	URZĄD GMINY W ODRZYWOLE 26-425 ODRZYWÓŁ ul. WARSZAWSKA 53		
NAZWA DOKUMENTACJI	PROJEKT BUDOWY DROGI GMINNEJ W m. ODRZYWÓŁ-OSIEDLE		
TYTUŁ OPRACOWANIA	PROJEKT STAŁEJ ORGANIZACJI RUCHU	SKALA 1:1000	NR RYS. 1