


PROFIL PODŁUŻNY TRASY IV

Skala 1: $\frac{100}{1000}$

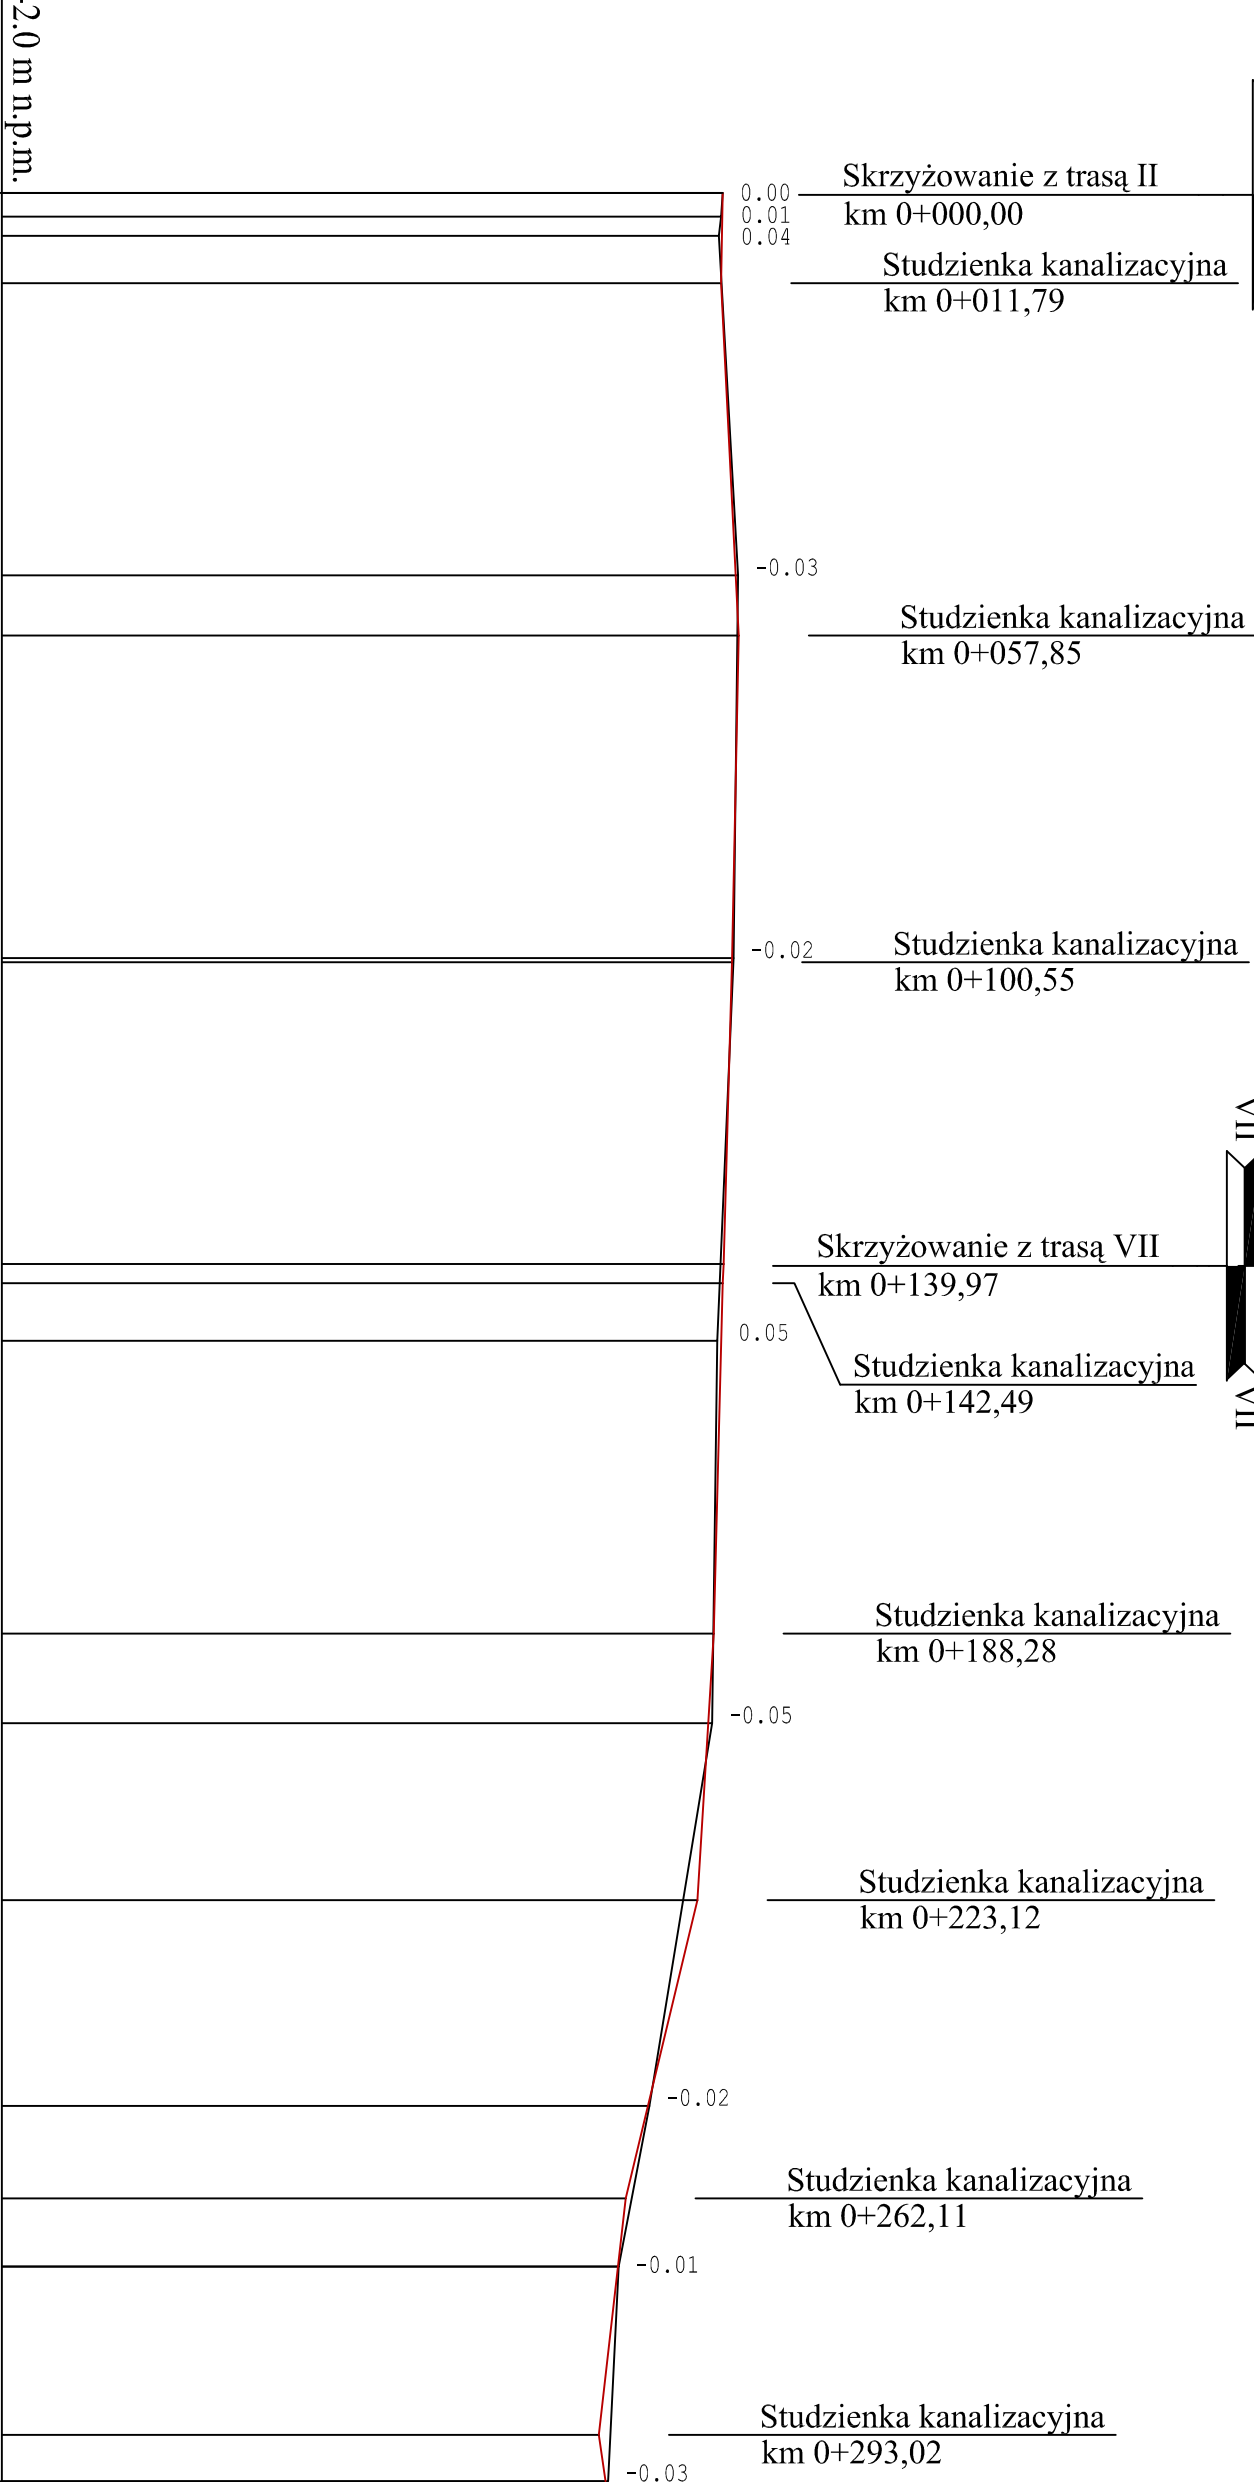

LEGENDA:

- NIWELETA
- TEREN

| | | |
|-------------------------|---|--|
| | PP=142.0 m n.p.m. | |
| RZEDNE NIWELEETY | 151.420 151.415 151.410 151.400 | 151.591 151.630 |
| ELEMENTY NIWELEETY | $I=-8,170\%$ $L=11,79$ $I=-0,499\%$ $L=46,06$ $I=-0,211\%$ $L=42,70$ $I=-0,279\%$ $L=39,42$ $I=-0,262\%$ $L=45,79$ $I=-0,603\%$ $L=38,99$ $I=-2,411\%$ $L=30,91$ $I=-1,132\%$ | 151.56 151.35 151.28 150.46 150.06 |
| RZEDNE TERENU | 151.42 151.40 151.37 | 151.62 151.56 151.35 151.28 150.46 150.06 149.92 |
| ELEMENTY TRASY W PLANIE | R=8 L=265.39 L=28.07 | |
| ODLEGŁOŚCI | 0.00 3.11 5.61 11.79 | 50.00 57.85 0.00 0.55 39.97 42.49 50.00 88.28 0.00 23.12 50.00 62.11 71.00 93.02 99.07 |
| KILOMETRY I HEKTOMETRY | 0 0 0 1 0 2 | |

| | | | | |
|--------------------|--|-------------|---------------------|--|
| INWESTOR | URZĄD GMINY W ODRZYWOLE 26-425 ODRZYWÓŁ ul. WARSZAWSKA 53 | | | |
| NAZWA DOKUMENTACJI | PROJEKT BUDOWY DROGI GMINNEJ W m. ODRZYWÓŁ-OSIEDLE | | | |
| ZAKRES OPRACOWANIA | ZESPÓŁ PROJEKTOWY | SPECJALNOŚĆ | NR UPRAWNIEN | PODPIS |
| PROJEKTANT | mgr inż. SZYMON MATEREK | DROGOWA | MAZ/0021 JFWD/07 | SIERPIEŃ 2007 |
| OPRACOWALI | EDYTA SIOŃEK TOMASZ MATEREK | DROGOWA | — | SIERPIEŃ 2007 |
| TYTUŁ OPRACOWANIA | PROJEKT BUDOWLANY | | | STADIUM PW |
| NAZWA RYSUNKU | PROFIL PODŁUŻNY-TRASA IV | | | SKALA 1: $\frac{1000}{100}$ NR RYS. 2/4 |