


PROFIL PODŁUŻNY TRASY VII

Skala 1:1000

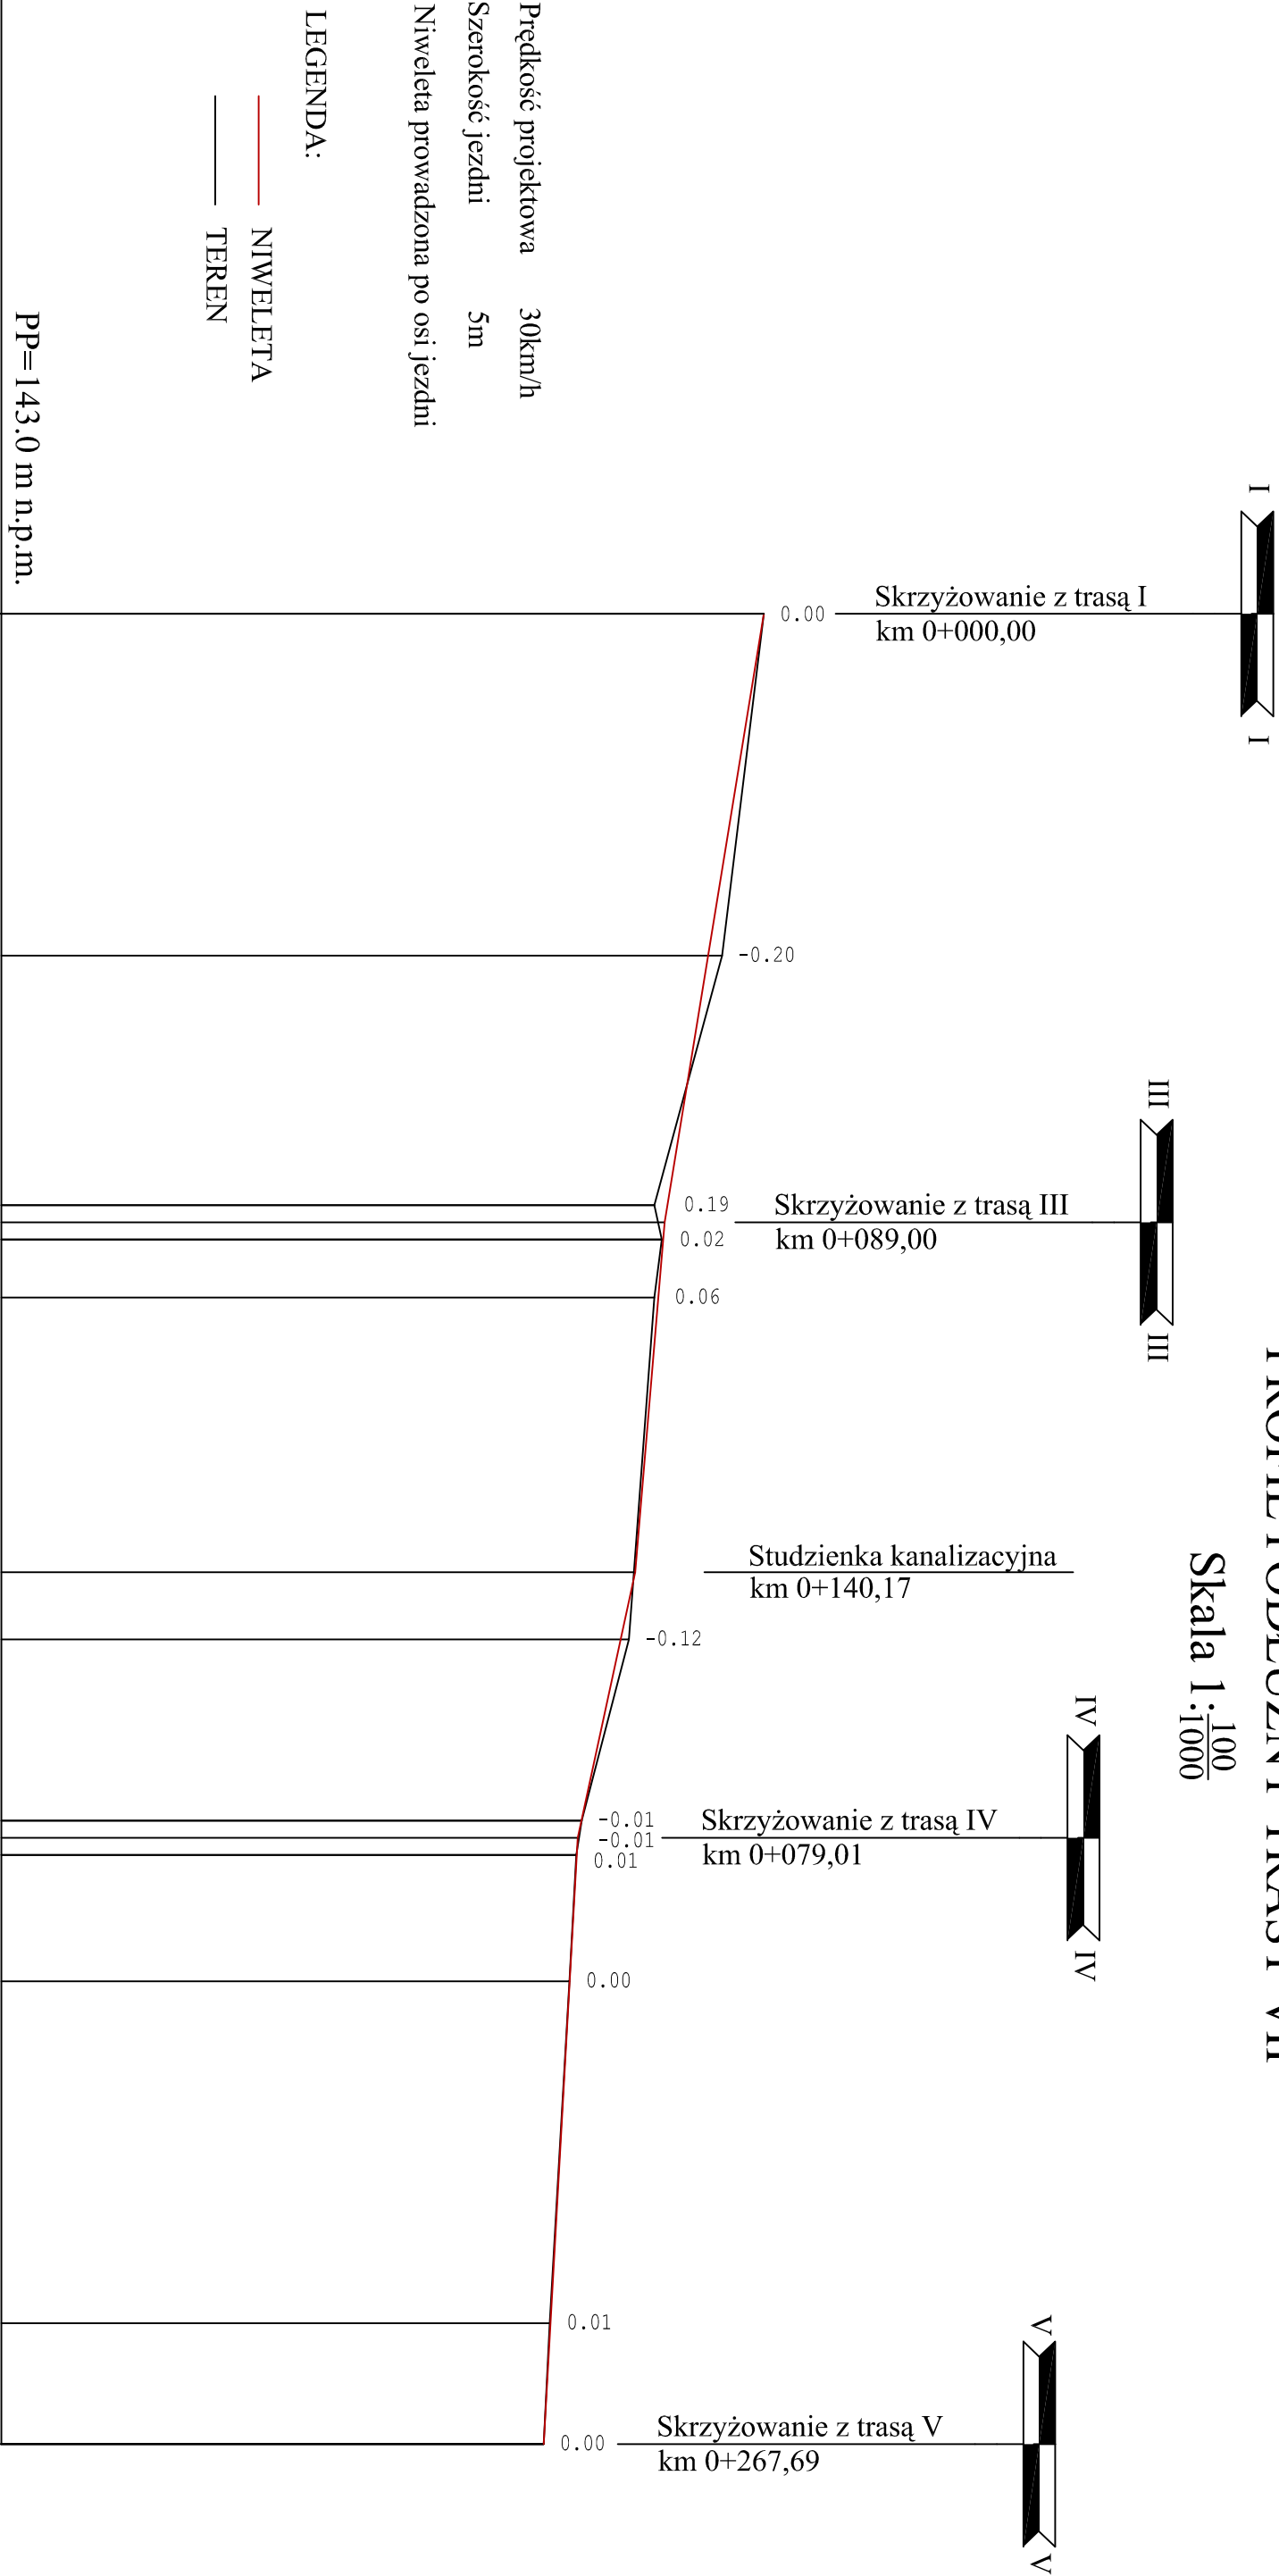

INWESTOR	URZĄD GMINY W ODRZYWOLE 26-425 ODRZYWÓŁ ul. WARSZAWSKA 53					
NAZWA DOKUMENTACJI	PROJEKT BUDOWY DROGI GMINNEJ W m. ODRZYWÓŁ-OSIEDLE					
ZAKRES OPRACOWANIA	ZESPÓŁ PROJEKTOWY	SPECJALNOŚĆ	NR UPRAWNIEN	PODPIS	DATA	
PROJEKTANT	mgr inż. SZYMON MATEREK	DROGOWA	MAZ/0021 /PWCD/07		SIERPIEŃ 2007	
OPRACOWALI	EDYTA SIOŃEK TOMASZ MATEREK	DROGOWA	—		SIERPIEŃ 2007	
TYTUŁ OPRACOWANIA	PROJEKT BUDOWLANY			STADIUM PW	BRANŻA DROGI	
NAZWA RYSUNKU	PROFIL PODŁUŻNY-TRASA VII			SKALA 1:1000	NR RYS. 2/7	