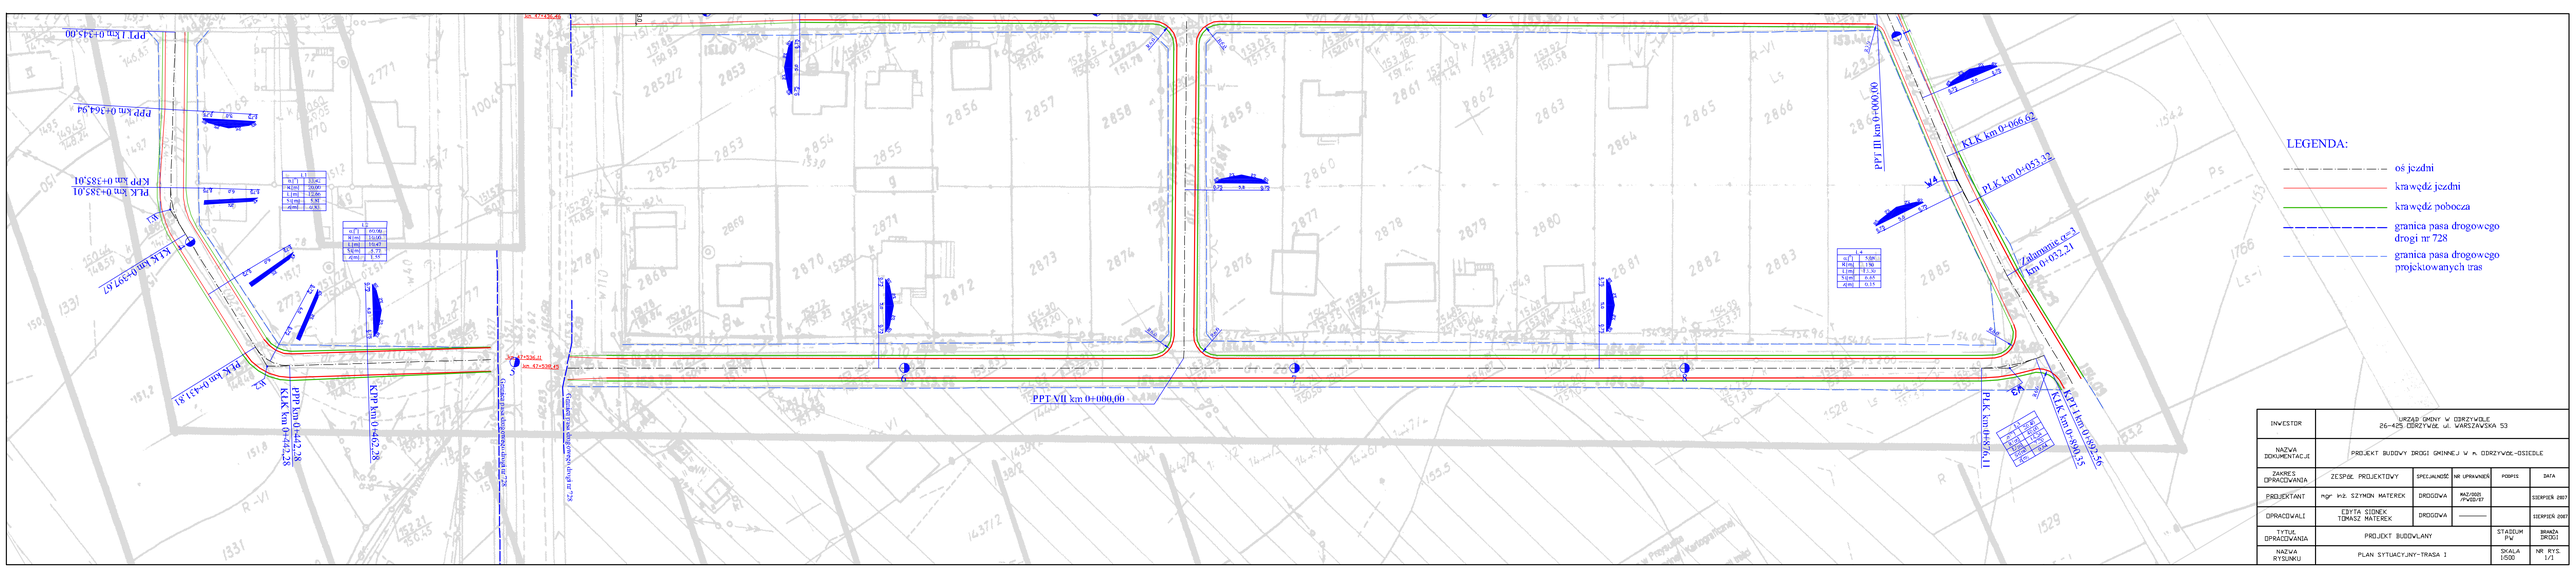

INWESTOR	URZĄD GMINY W DZIERZWOLE 26-425 DZIERZWOŁE, ul. WARSZAWSKA 53				
NAZWA DOKUMENTACJI	PROJEKT BUDOWY DROGI GMINNEJ V n. DZIERZWOŁE-OSIEDLE				
ZAKRES OPRACOWANIA	ZESPÓŁ PROJEKTOWY	SPECJALNOŚĆ	NR UPRAWNIEŃ	PODPIS	DATA
PROJEKTANT	mgr inż. SZYMON MATEREK	DROGOWA	MAZ/0005/PWOD/07		SIERPIEŃ 2007
OPRACOWAŁ	EDYTA SIDNEK TOMASZ MATEREK	DROGOWA	————		SIERPIEŃ 2007
TYTUŁ OPRACOWANIA	PROJEKT BUDOWLANY			STADIUM PW	BRANŻA DROGI
NAZWA RYSUNKU	PLAN SYTUACYJNY-TRASA 1			SKALA 1:500	NR RYS. 1/1