



# PRZĘKRÓJ NORMALNY

km 0+518 do km 0+710

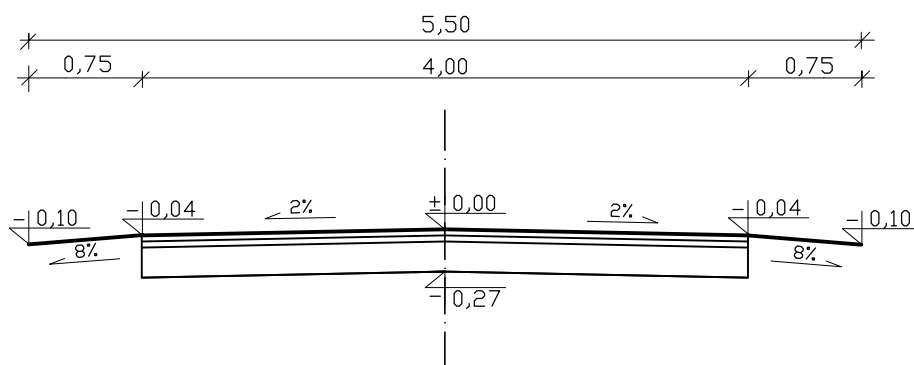

# PRZĘKRÓJ NORMALNY

km 0+710 do km 1+047

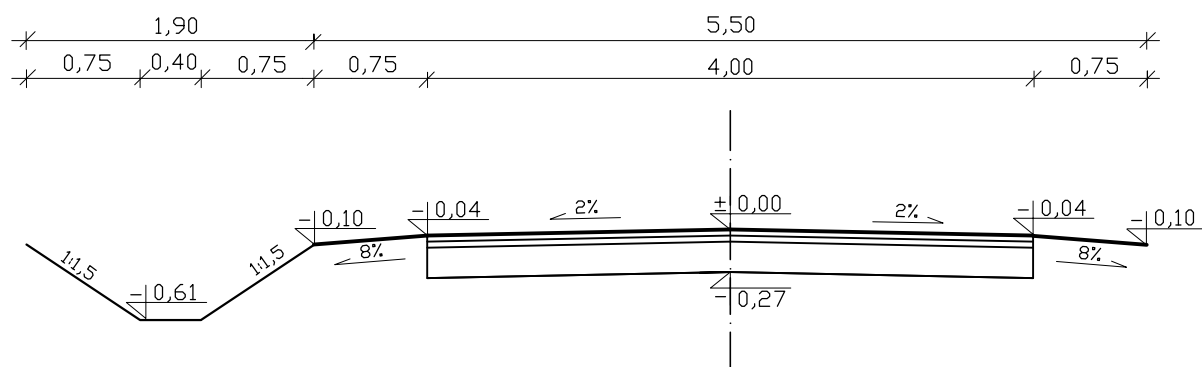

|                    |  |             |                   |            |               |
|--------------------|--|-------------|-------------------|------------|---------------|
| INWESTOR           | URZĄD GMINY W ODRZYWOLE<br>26-425 ODRZYWÓŁ ul. WARSZAWSKA 53 |             |                   |            |               |
| NAZWA DOKUMENTACJI | PROJEKT BUDOWY DROGI GMINNEJ W m. ODRZYWÓŁ-OSIEDLE           |             |                   |            |               |
| ZAKRES OPRACOWANIA | ZESPÓŁ PROJEKTOWY  | SPECJALNOŚĆ | NR UPRAWNIEŃ      | PDPIS      | DATA          |
| PROJEKTANT         | mgr inż. SZYMON MATEREK                                      | DROGOWA     | MAZ/0021 /PWOD/07 |            | SIERPIEŃ 2007 |
| OPRACOWALI         | EDYTA SIOŃEK<br>TOMASZ MATEREK                               | DROGOWA     | _____             |            | SIERPIEŃ 2007 |
| TYTUŁ OPRACOWANIA  | PROJEKT BUDOWLANY  |             |                   | STADIUM PW | BRANŻA DROGI  |
| NAZWA RYSUNKU      | PRZĘKROJE NORMALNE   |             |                   | SKALA 1:50 | NR RYS. 4     |