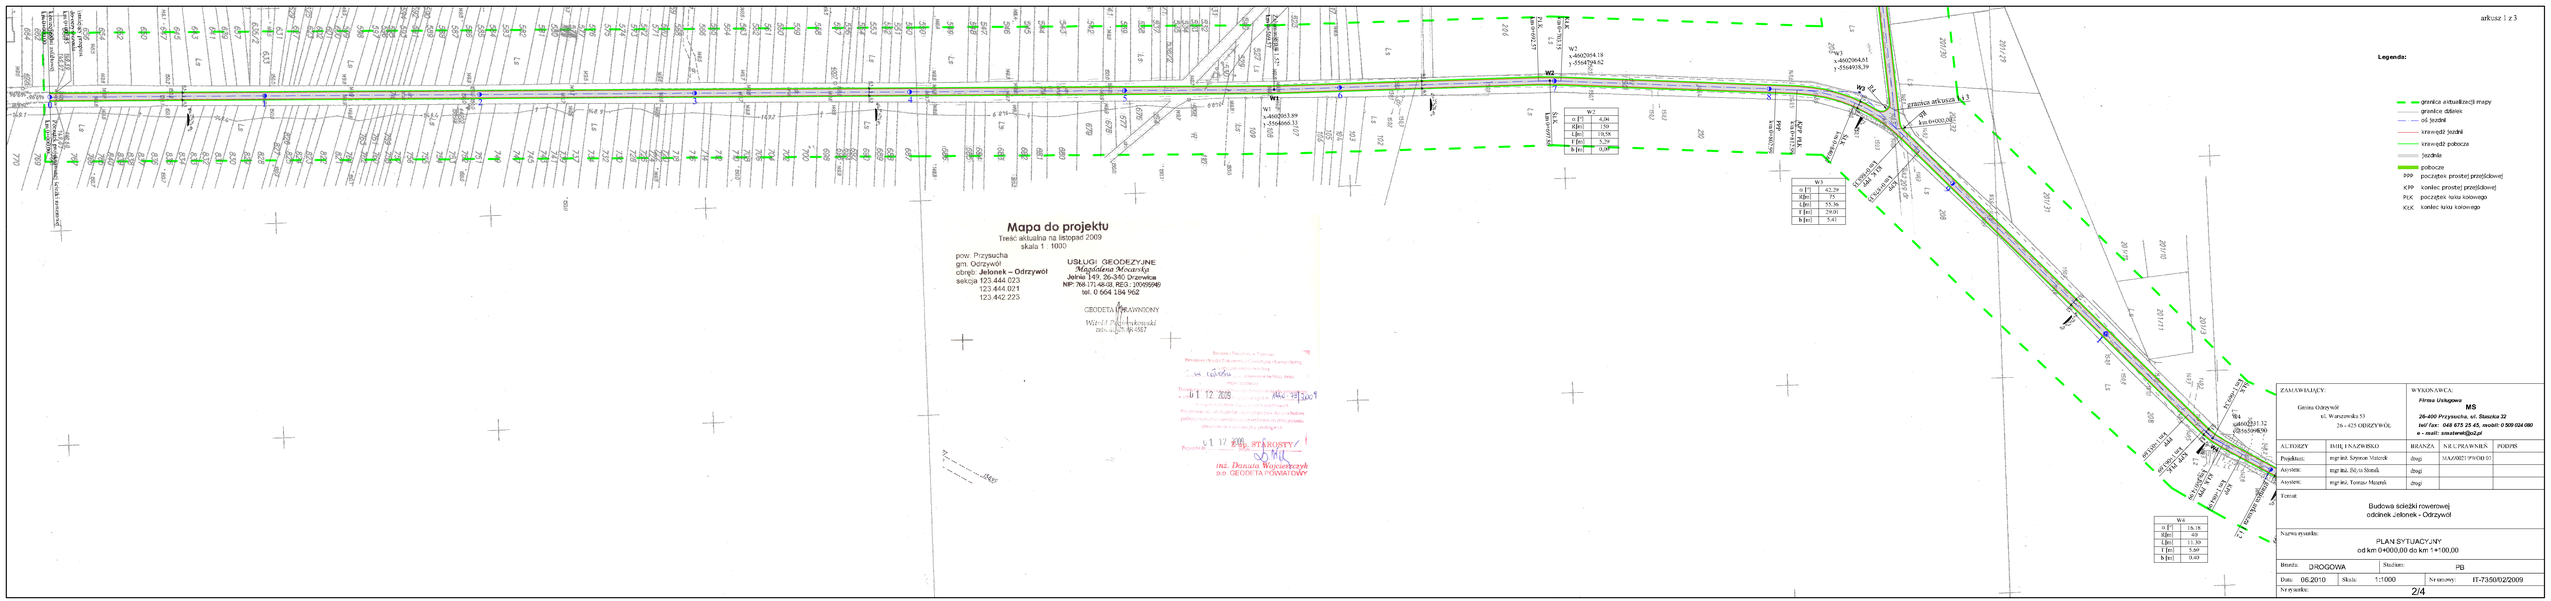

Mapa do projektu

Treść aktualna na listopad 2009
skala 1 : 1000

pow. Przysucha
gm. Odrzywół
obręb: **Jelonek – Odrzywół**
sekcja 123.444.023
123.444.021
123.442.223

USŁUGI GEODEZYJNE
Magdalena Mocarska
Jelonek 149, 26-340 Drzewica
NIP: 768-171-48-08, REG.: 370959949
tel. 0 664 184 962

GEODETA UPRAWNIONY
Witold Piotr Mocarski
upr. nr 8-0557

1 2 2009

STAROSTY
mgr inż. Dariusz Wojciechowski
p.o. GEODETA POWIATOWY

Legenda:

- granica aktualizacji mapy
- granica działek
- oś jezdni
- krawędź jezdni
- krawędź pobocza
- jezdnia
- pobocze
- PPP początek prostej przejściowej
- KPP koniec prostej przejściowej
- PŁK początek łuku kołowego
- KŁK koniec łuku kołowego

ZAMAWIAJĄCY:		WYKONAWCA:		
Gmina Odrzywół ul. Warszawska 53 26 - 425 ODRZYWÓŁ		*Firma Usługowa* **MS** *26-400 Przysucha, ul. Stanicka 22* *tel/ fax: 048 675 25 45, mobil: 0 509 024 080* *e – mail: smalarek@o2.pl*		
AUTORZY	IMIĘ I NAZWISKO	BRANŻA	NR UPRAWNIEŃ	PODPIS
Projektant:	mgr inż. Szymon Malarek	drogi	MAZ/0021/PWOD/10	
Asystent:	mgr inż. Dęjo Słomik	drogi		
Asystent:	mgr inż. Tomasz Mazur	drogi		

Temat:

Budowa ścieżki rowerowej
odcinek Jelonek - Odrzywół

Nazwa rysunku:

PLAN SYTUACYJNY
od km 0+000,00 do km 1+100,00

Branża:	DROGOWA	Stadium:	PB	
Data:	06.2010	Skala:	1:1000	Nr umowy: IT-7350/62/2009
Nr rysunku:	2/4			