


PROFIL PODŁUŻNY

skala $1:\frac{100}{1000}$

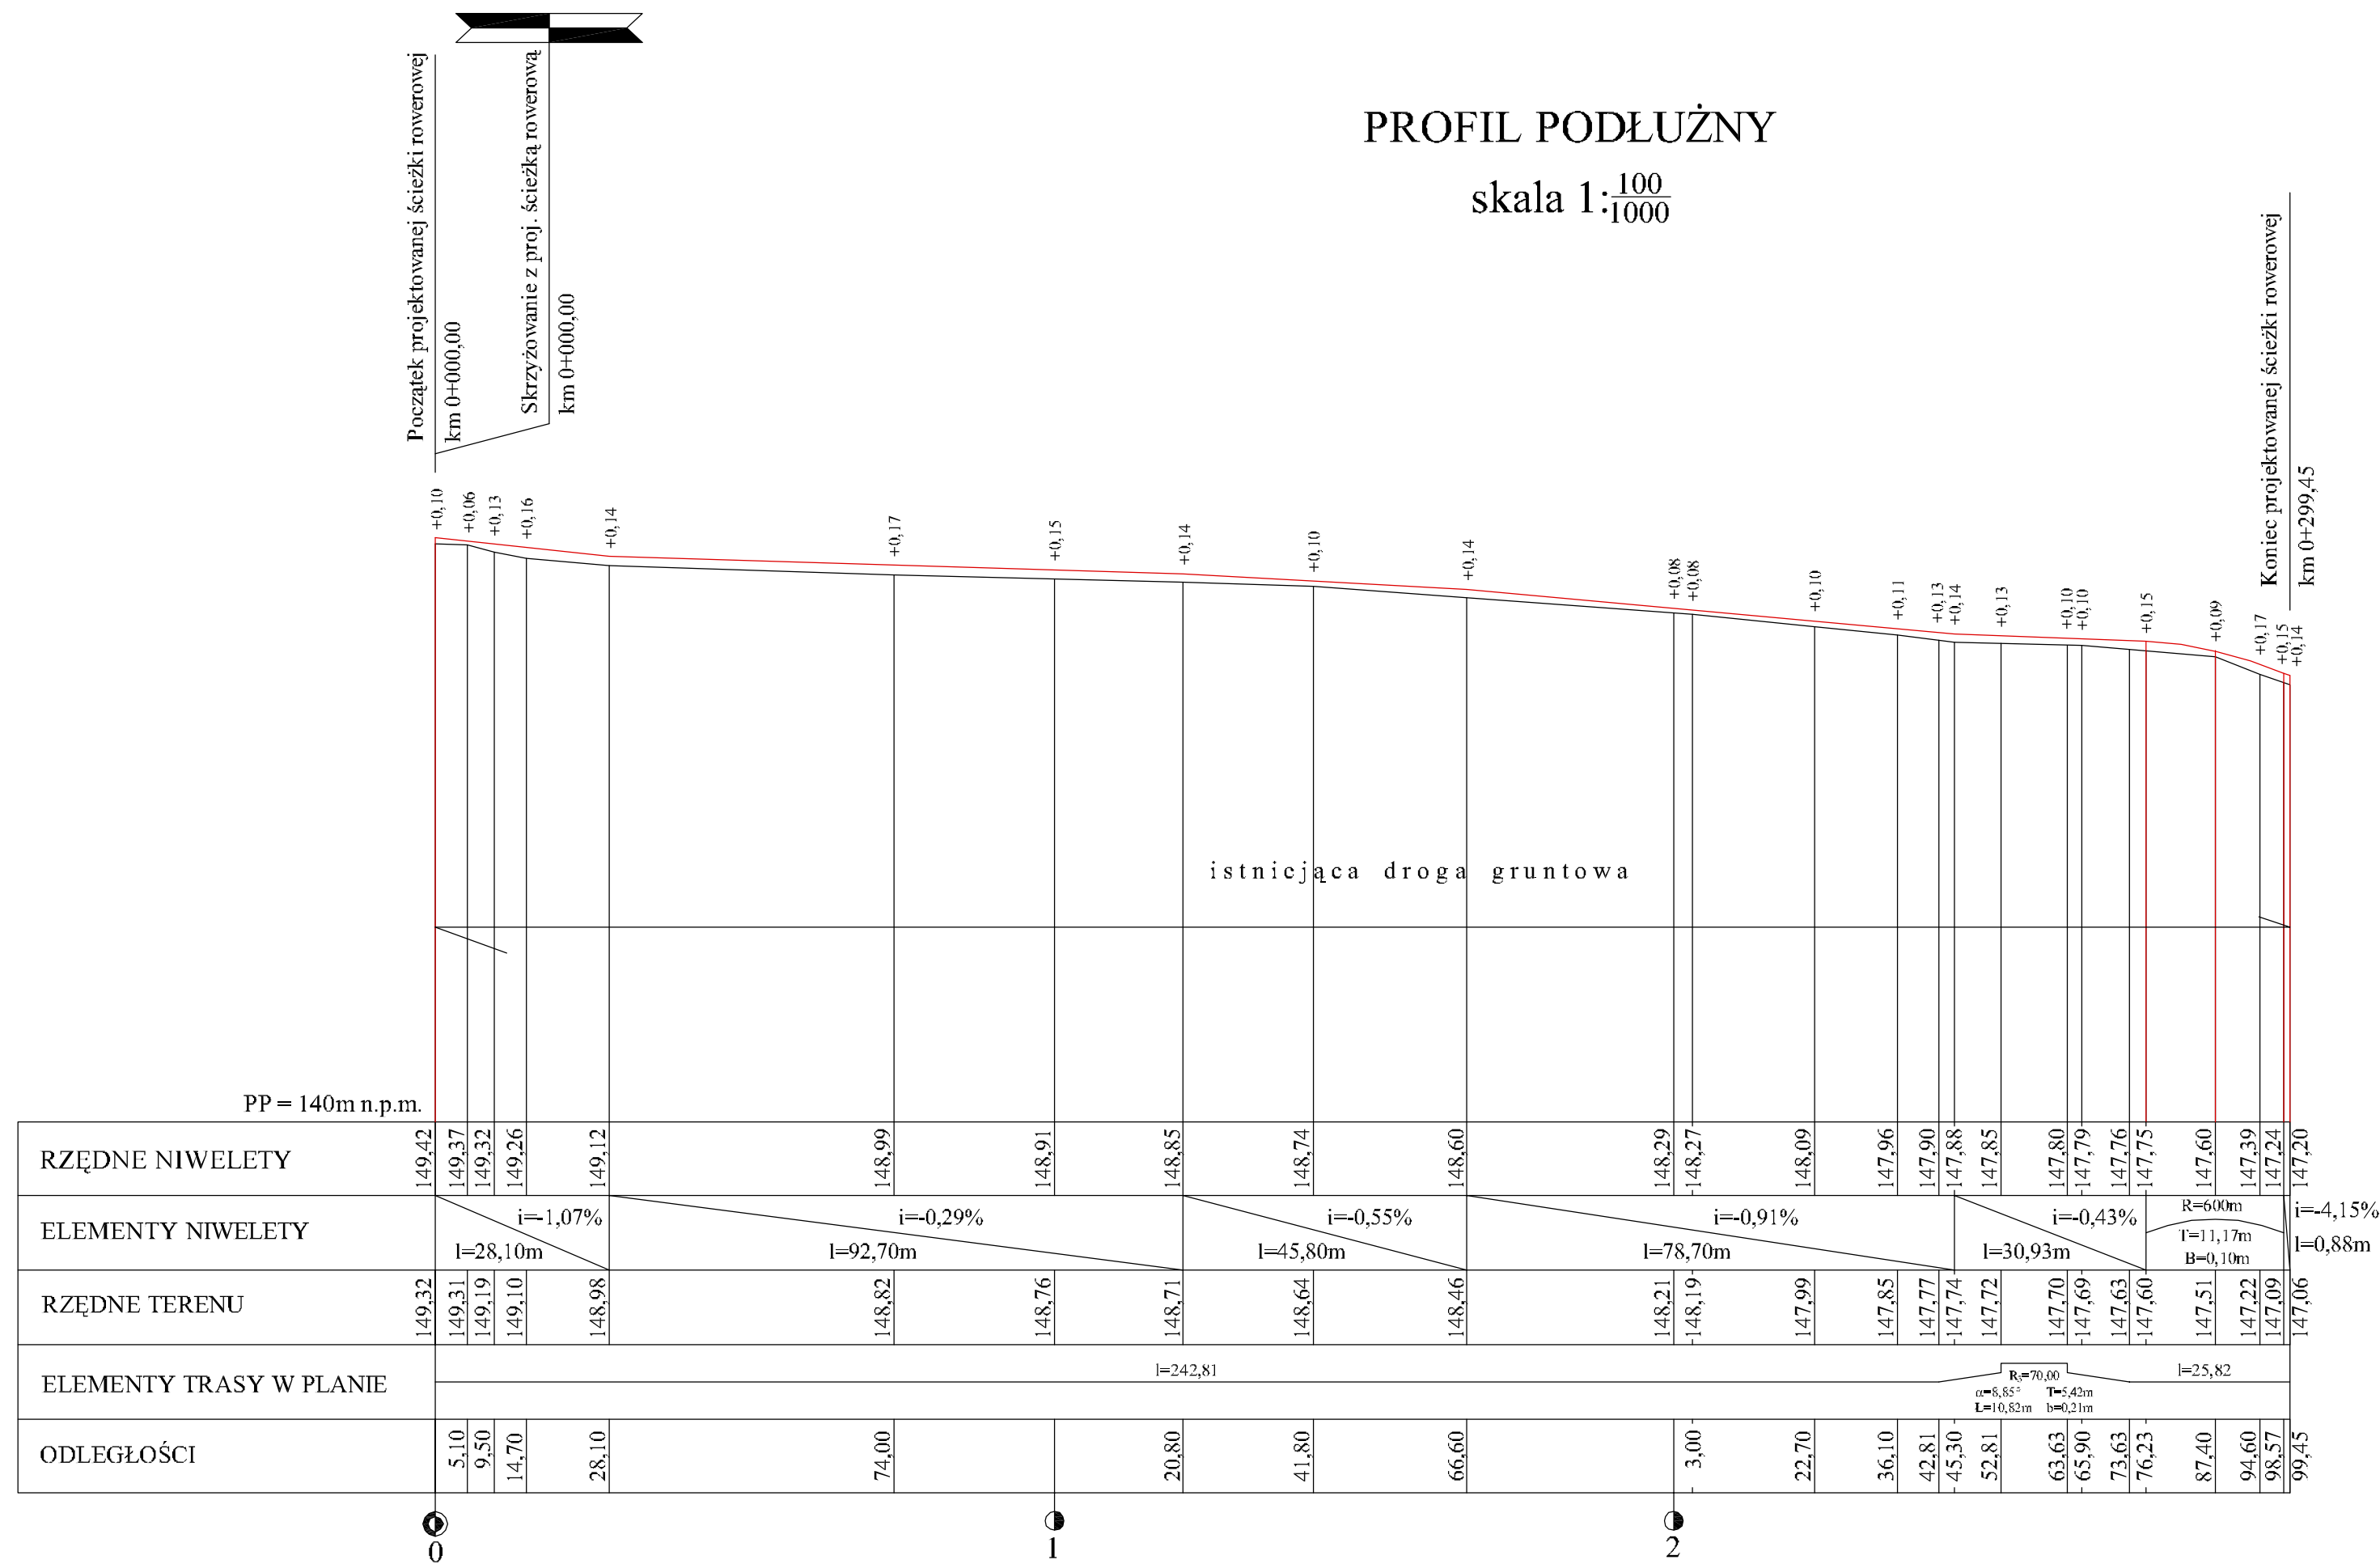

Szerokość jezdni	3,00 m
Szerokość pobocza	0,50 m
Korona ścieżki	4,00 m
Niweleta prowadzona po osi jezdni	

LEGENDA:

_____ niweleta
_____ teren

ZAMAWIAJĄCY:		WYKONAWCA:	
GMINA ODRZYWÓŁ ul. WARSZAWSKA 53 26 - 425 ODRZYWÓŁ		Firma Usługowa MS 26-400 Przysucha, ul. Staszica 32 tel/ fax: 048 675 25 45, mobil: 0 509 024 080 e - mail: smaterek@o2.pl	
AUTORZY	IMIĘ I NAZWISKO	BRANŻA	NR UPRAWNIEN
Projektant	mgr inż. Szymon Materek	drogi	MAZ/0021/PWOD 07
Opracował	Łukasz Grzegorzczak		
Temat:			
Budowa ścieżki rowerowej odcinek Jelonek - Odrzywół			
Nazwa rysunku:			
PROFIL PODŁUŻNY od km 0+000 do km 0+299,45			
Branża:	Drogoza	Stadium:	PROJEKT BUDOWLANY
Data: 09.2010	Skala: 1:1000	Nr umowy:	IT-7350/02/2009
Nr rysunku:		3/6	