



PRZEKRÓJ POPRZECZNY A-A

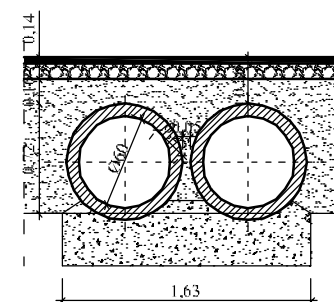

WIDOK Z GÓRY

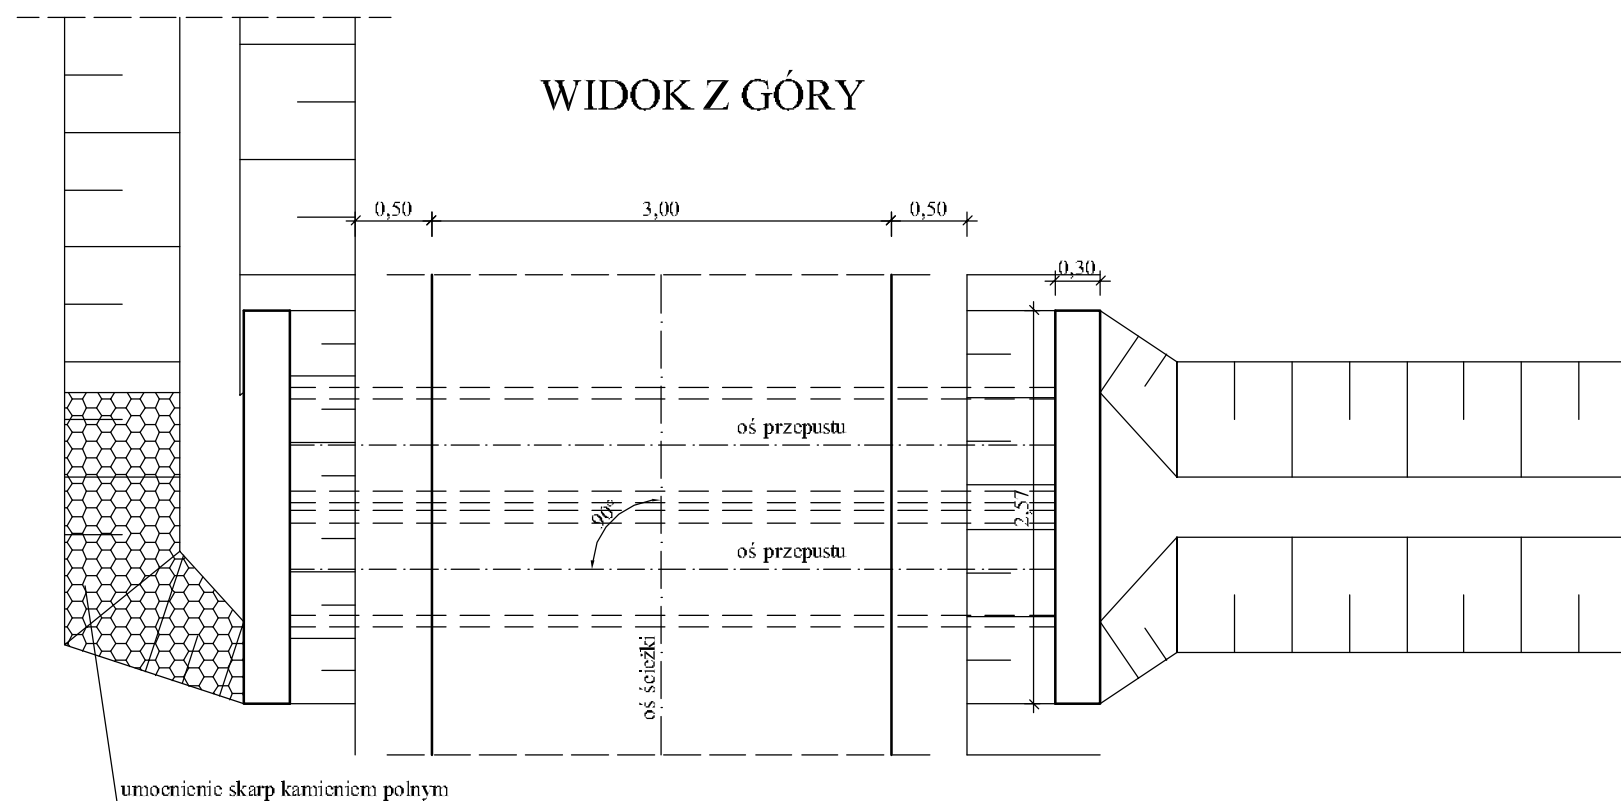

ZAMAWIAJĄCY:		WYKONAWCA:		
Gmina Odrzywół ul. Warszawska 53 26 - 425 ODRZYWÓŁ		Firma Usługowa MS 26-400 Przysucha, ul. Staszica 32 tel/ fax: 048 675 25 45, mobil: 0 509 024 080 e - mail: smaterek@o2.pl		
AUTORZY	IMIĘ I NAZWISKO	BRANŻA	NR UPRAWNIEŃ	PODPIS
Projektant:	mgr inż. Szymon Materek	drogi	MAZ/0021/PWOD 07	
Asystent:	mgr inż. Edyta Sionek	drogi		
Asystent:	mgr inż. Tomasz Materek	drogi		
Temat:				
Budowa ścieżki rowerowej odcinek Nieznamierowice - Jelonek				
Nazwa rysunku:				
SZCZEGÓŁ PRZEPUSTU				
Branża: DROGOWA		Stadium: PB		
Data: 08.2010	Skala: 1:50	Nr umowy: IT-7350/02/2009		
Nr rysunku:		6		