


PROFIL PODŁUŻNY

skala 1: $\frac{100}{1000}$

Szerokość jezdni 3,00 m
Szerokość pobocza 0,50 m
Korona ścieżki 4,00 m
Niweleta prowadzona po osi jezdni

LEGENDA:

- niweleta
- teren

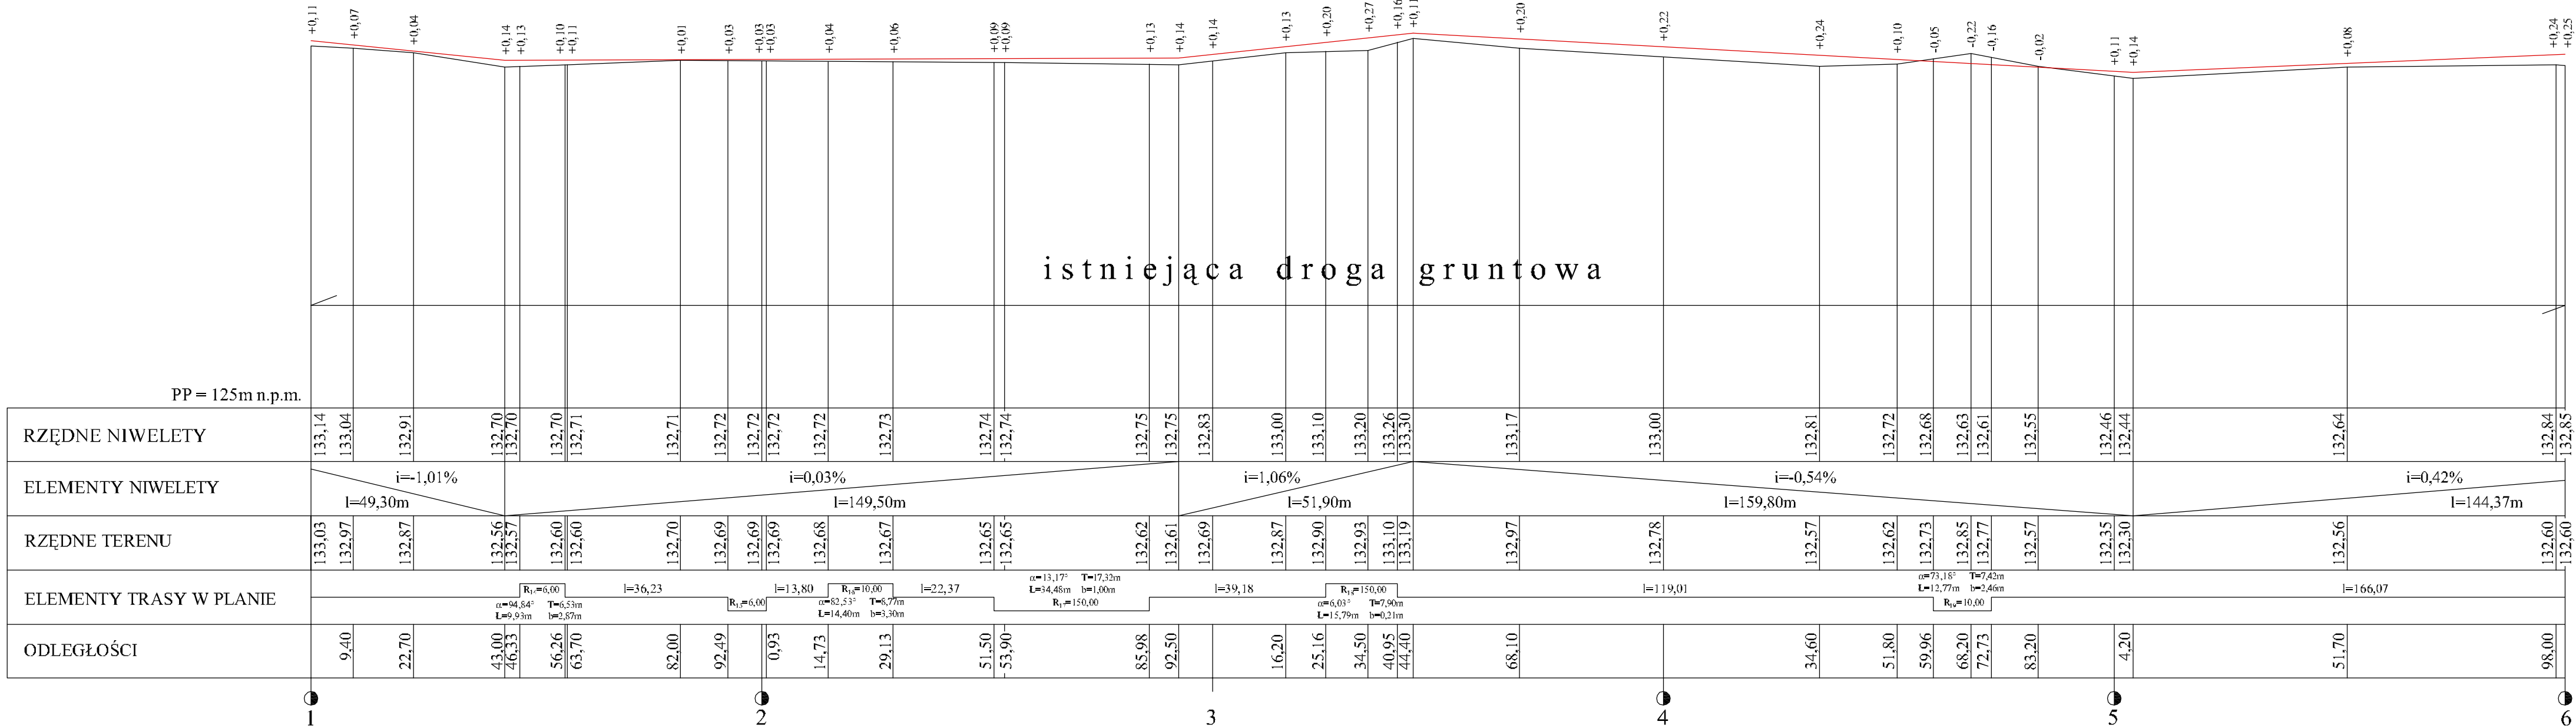

ZAMAWIAJĄCY:		WYKONAWCA:		
GMINA ODRZYWÓŁ ul. WARSZAWSKA 53 26 - 425 ODRZYWÓŁ		Firma Usługowa MS 26-400 Przysucha, ul. Staszica 32 tel/ fax: 048 675 25 45, mobil: 0 509 024 080 e - mail: smaterek@o2.pl		
AUTORZY	IMIĘ I NAZWISKO	BRANŻA	NR UPRAWNIEN	PODPIS
Projektant	mgr inż. Szymon Materek	drogi	MAZ/0021/PWOD 07	
Opracował	Łukasz Grzegorzcyk			
Temat: Budowa ścieżki rowerowej odcinek Myślakowice - Łęgonice Małe				
Nazwa rysunku: PROFIL PODŁUŻNY od km 1+100 do km 1+600				
Branża:	Drogowa	Stadium: PROJEKT BUDOWLANY		
Data:	08.2010	Skala:	1: $\frac{100}{1000}$	Nr umowy: IT-7350/02/2009
Nr rysunku:		3/9		