

PROFIL PODŁUŻNY

skala 1: $\frac{100}{1000}$

Szerokość jezdni 3,00 m  
Szerokość pobocza 0,50 m  
Korona ścieżki 4,00 m  
Niweleta prowadzona po osi jezdni


LEGENDA:

— niweleta  
— teren

Szerokość jezdni 3,00 m  
Szerokość pobocza 0,50 m  
Korona ścieżki 4,00 m  
Niweleta prowadzona po osi jezdni

LEGENDA:

— niweleta  
— teren

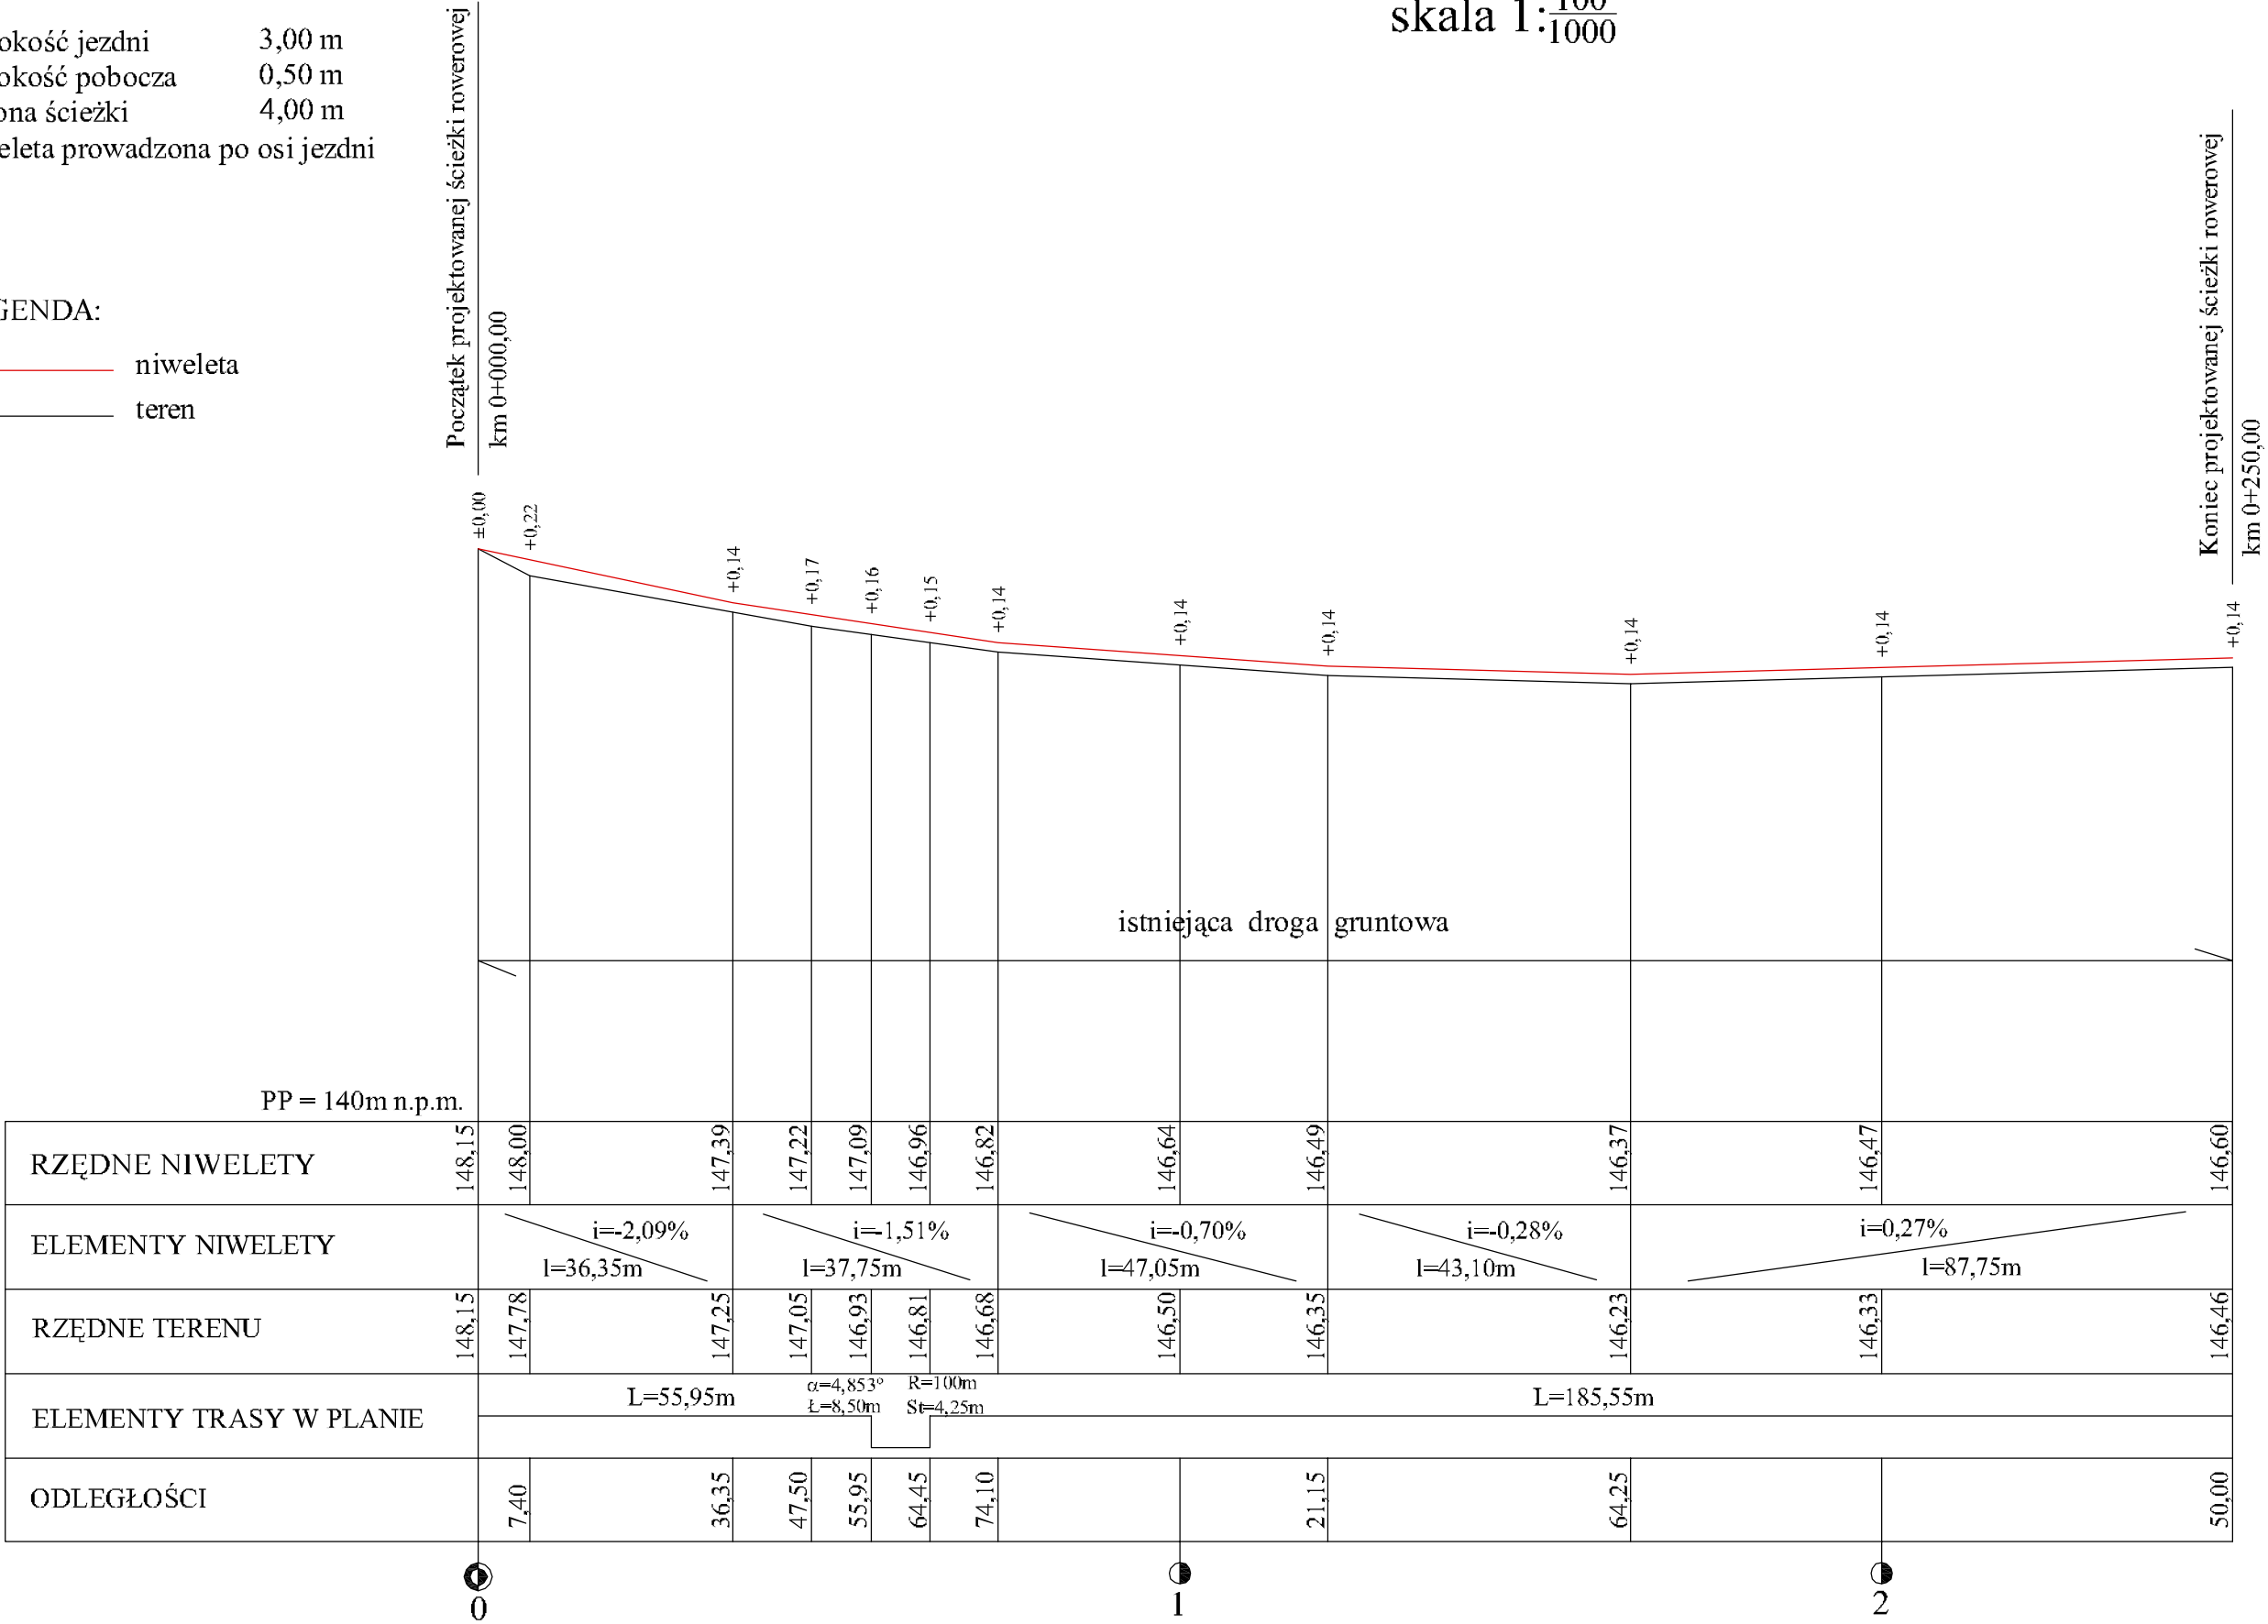

ZAMAWIAJĄCY:  GMINA ODRZYWÓŁ ul. WARSZAWSKA 53 26 - 425 ODRZYWÓŁ		WYKONAWCA:  <i>Firma Usługowa</i> <b>MS</b> <b>26-400 Przysucha, ul. Staszica 32</b> <b>tel/ fax: 048 675 25 45, mobil: 0 509 024 080</b> <b>e - mail: smaterek@o2.pl</b>		
AUTORZY	IMIĘ I NAZWISKO	BRANŻA	NR UPRAWNIEN	PODPIS
Projektant	mgr inż. Szymon Materek	drogi	MAZ/0021/PWOD 07	
Opracował	Łukasz Grzegorzczuk			
Temat:  Budowa ścieżki rowerowej odcinek Stanisławów - Królówka				
Nazwa rysunku:  PROFIL PODŁUŻNY od km 0+000 do km 0+250				
Branża: Drogowa		Stadium: PROJEKT BUDOWLANY		
Data: 08.2010	Skala: 1: $\frac{100}{1000}$	Nr umowy: IT-7350/02/2009		
Nr rysunku:		3/7		