

STACJA UZDATNIANIA WODY  
- INSTALACJE TECHNOLOGICZNE  
PRZEKRÓJ A-A  
1:25

STAROSTA PRZYSUSKI

Integralna część decyzji  
A.B.6740.2.262.20.11  
z dnia 10.11.2011  
o pozwoleniu na budowę  
stacji uzdatniania wody wraz z infrastrukturą techniczną


z up. STAROSTY  
Wacław Kwitkiewicz  
KIEROWNIK  
Wydziału Architektury i Budownictwa

LEGENDA:

- Proj. rurociągi wody
- Sprężone powietrze
- Podchloryn sodu

UWAGA:

OZNACZENIA ZGODNIE Z ZESTAWIENIEM URZĄDZEŃ  
I ARMATURY I SCHEMATEM TECHNOLOGICZNYM

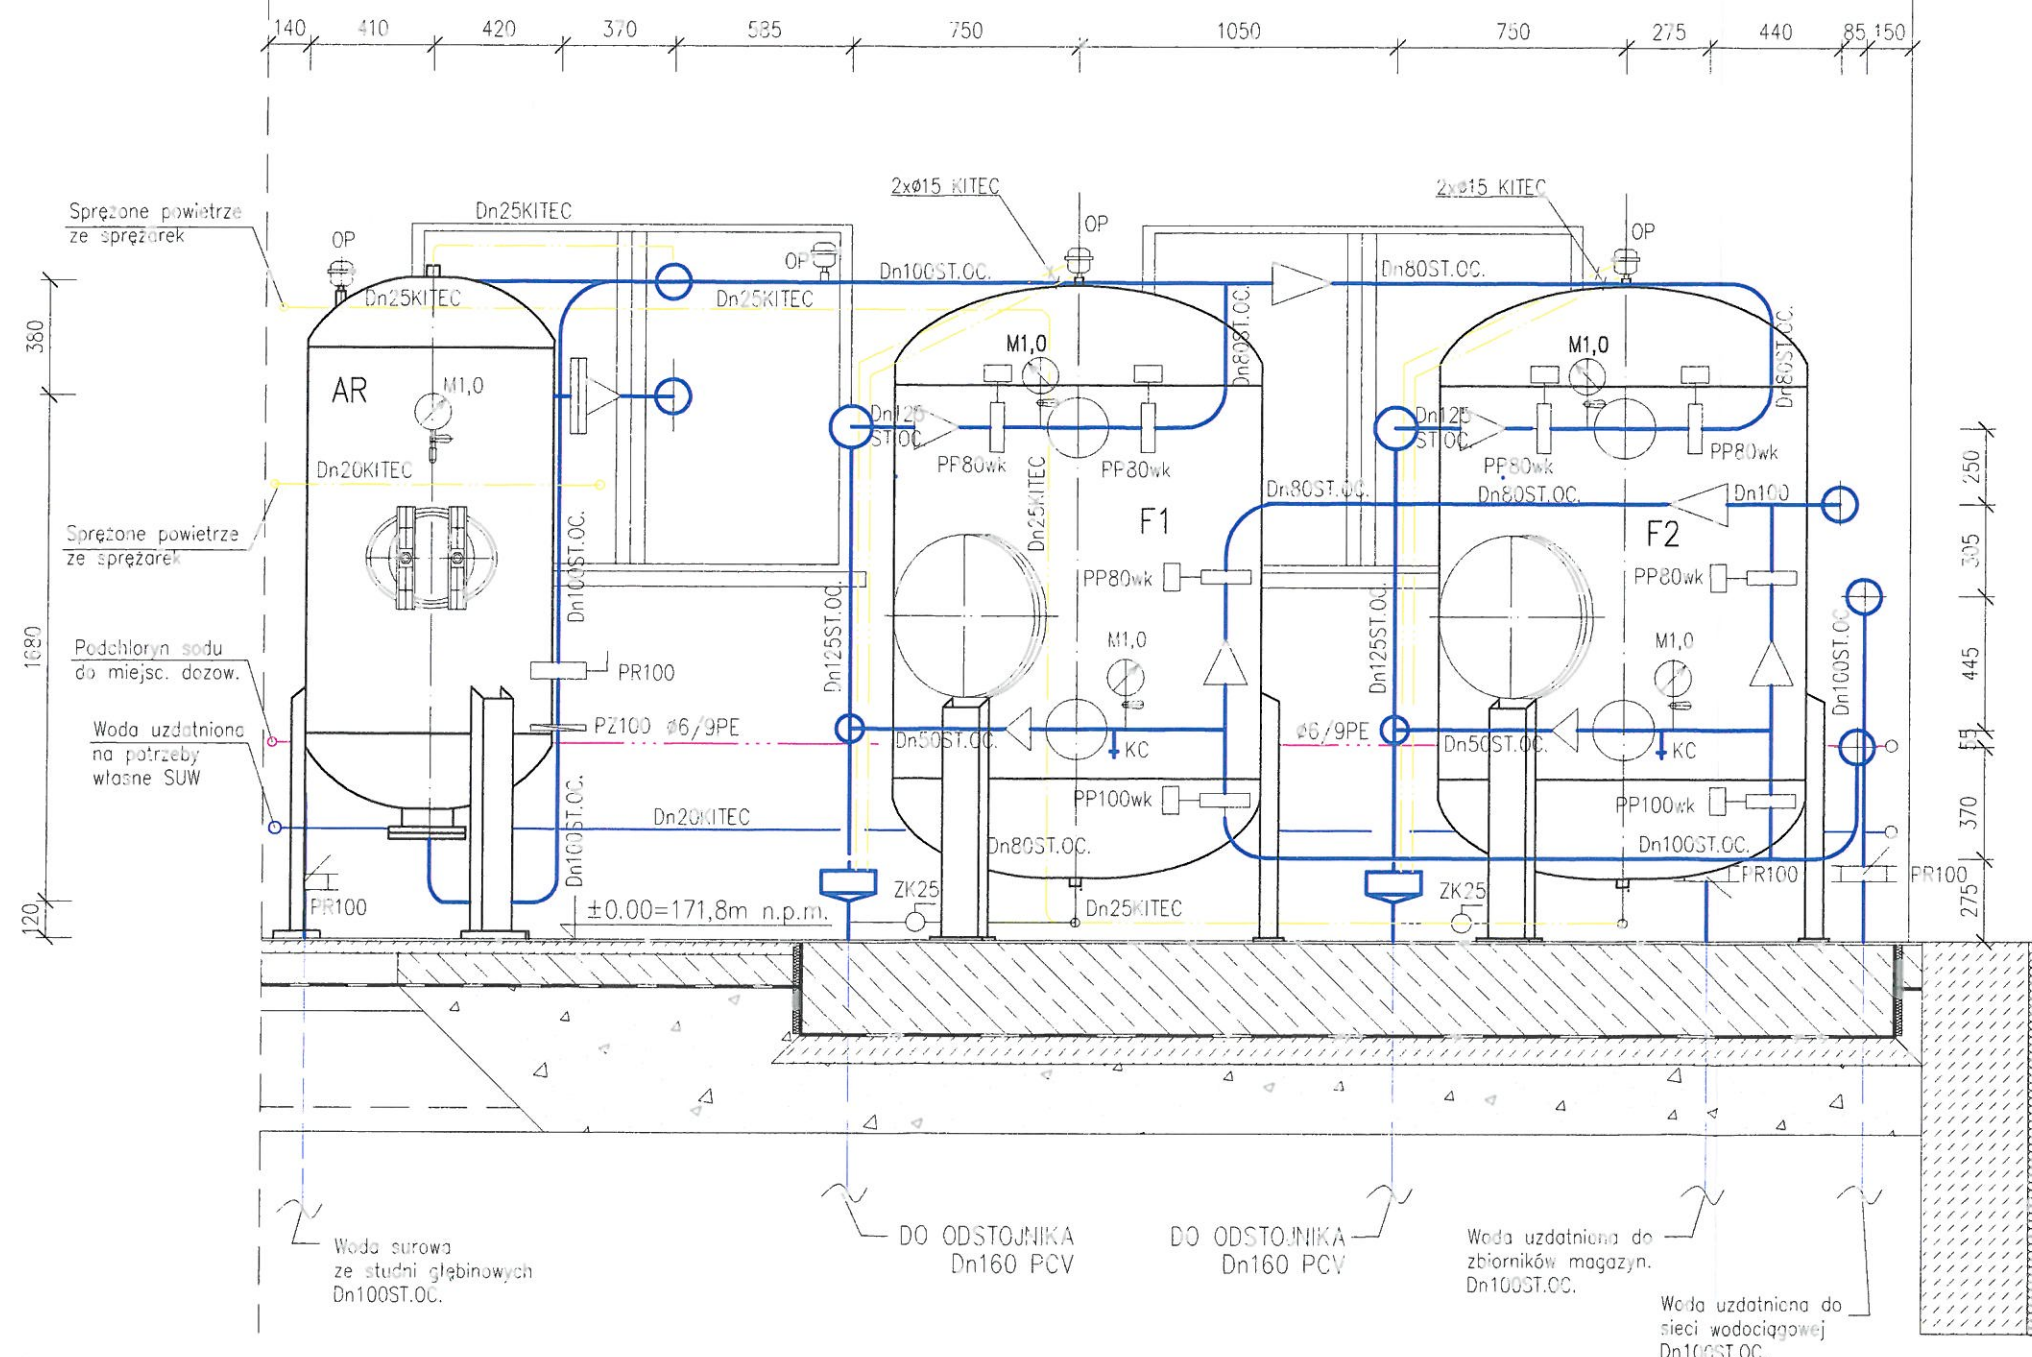

NBM

Technologie

NBM Technologie

Mrocza i Wspólnicy spółka jawna  
42-200 Częstochowa ul. Bór 143/157  
tel/fax: 34 365-75-81  
e-mail: biuro@nbmtechnologie.pl

ZADANIE:

PRZEBUDOWA STACJI UZDATNIANIA WODY WRAZ Z INFRASTRUKTURĄ TOWARZYSZĄCĄ W MIEJSCOWOŚCI KOLONIA OSSA GMINA ODRZYWÓŁ – CZĘŚĆ TECHNOLOGICZNO-SANITARNA

OBIEKT:

STACJA UZDATNIANIA WODY W MIEJSCOWOŚCI KOLONIA OSSA GMINA ODRZYWÓŁ

INWESTOR:

GMINA ODRZYWÓŁ  
UL. WARSZAWSKA 53, 26-425 ODRZYWÓŁ

NAZWA RYSUNKU:

STACJA UZDATNIANIA WODY – INSTALACJE TECHNOLOGICZNE PRZEKRÓJ A-A

STADIUM DOKUMENTACJI

PB

SKALA

1:25

PROJEKTOWAŁ:	NR UPRAWNIENI	PODPIS	DATA	NR RYSUNKU
mgr inż. Tomasz Tarapacz	SLK/3144/PWOS/10		02.2011	
OPRACOWAŁ:			02.2011	
mgr inż. Izabela Ściubidło				
SPRAWDZIŁ:			02.2011	
mgr inż. Teresa Syc-Wójcik	SLK/1030/PWOS/05			

T-4