

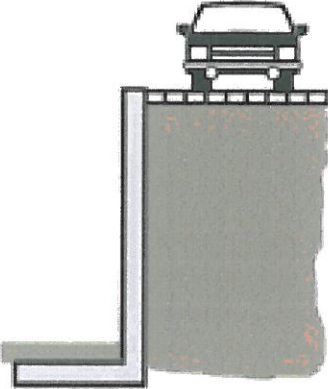


Klasa obciążenia 6	Wysokość zabudowy (cm)	Grubość ścianki (cm)	
	H	S1	S2

	NR			
	4	185	12	12
	3	200	12	12
	2	235	12	12
	1	260	12	15

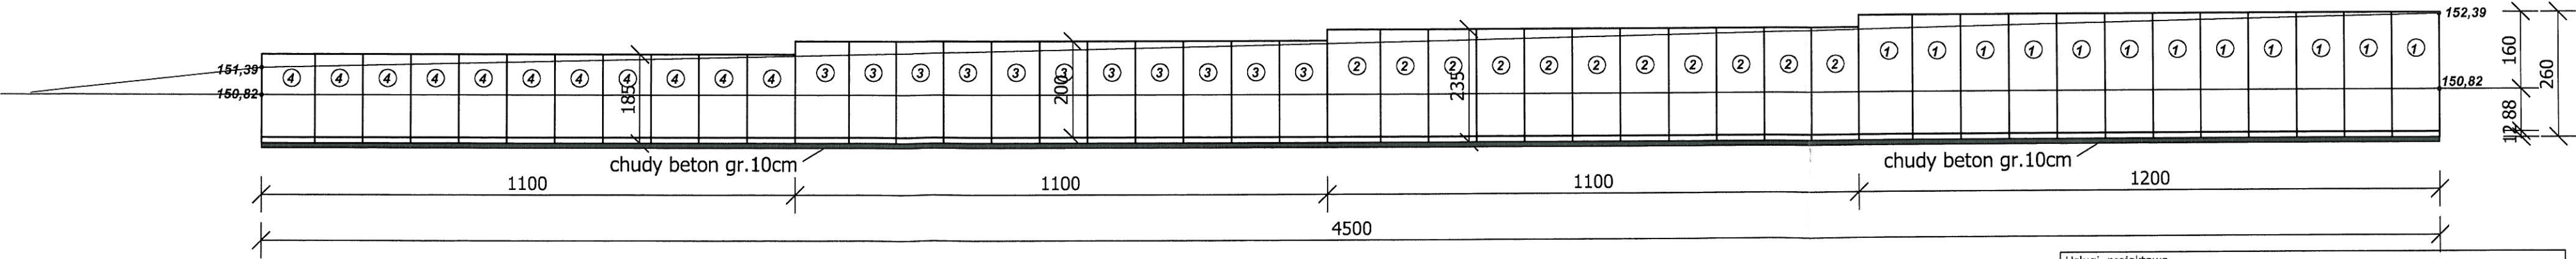

- ① - 12 sztuk
- ② - 11 sztuk
- ③ - 11 sztuk
- ④ - 11 sztuk

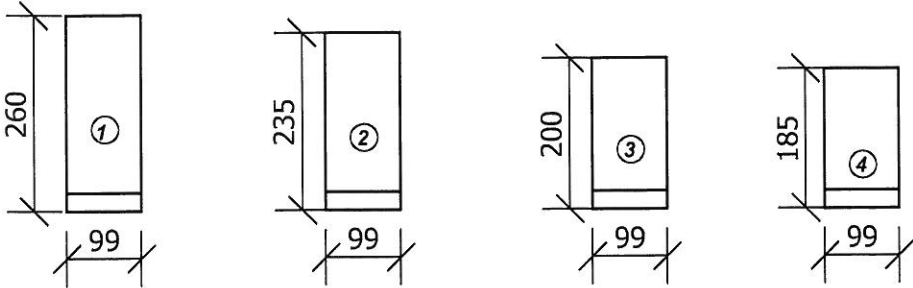

Uwaga:
Zastosować prefabrykaty przystosowane do obciążenia naziomu min. 5kN/m2

Usługi projektowe "PROJEKT"		
mgr inż. Henryka Romanowska		
05-600 Grójec ul. Kasztanowa 28 lok.12		
tel. 0 603 850 997, h.romanowska@gmail.com		
Rys. 4	P. bud.-wyk. boiska wielofunkcyjnego z zapleczem	Skala
Mur oporowy		1:100
Adres budowy	Odrzywół, gm. Odrzywół, dz. nr ewid. 331, 2683	
Projektant	mgr inż. Henryka Romanowska	
Nr. uprawnień	BUA-III-8386/113/89, MAZ/0017/POOK/09	
Data wyk.	11.2012	
Opracował	Inż. Łukasz Piwowarski	

mgr inż. Henryk Romanowski
nr 8410 1222 0011 RP MAZ 0017