




PLAN SYTUACYJNY  
BOISKA DO PIŁKI RĘCZNEJ

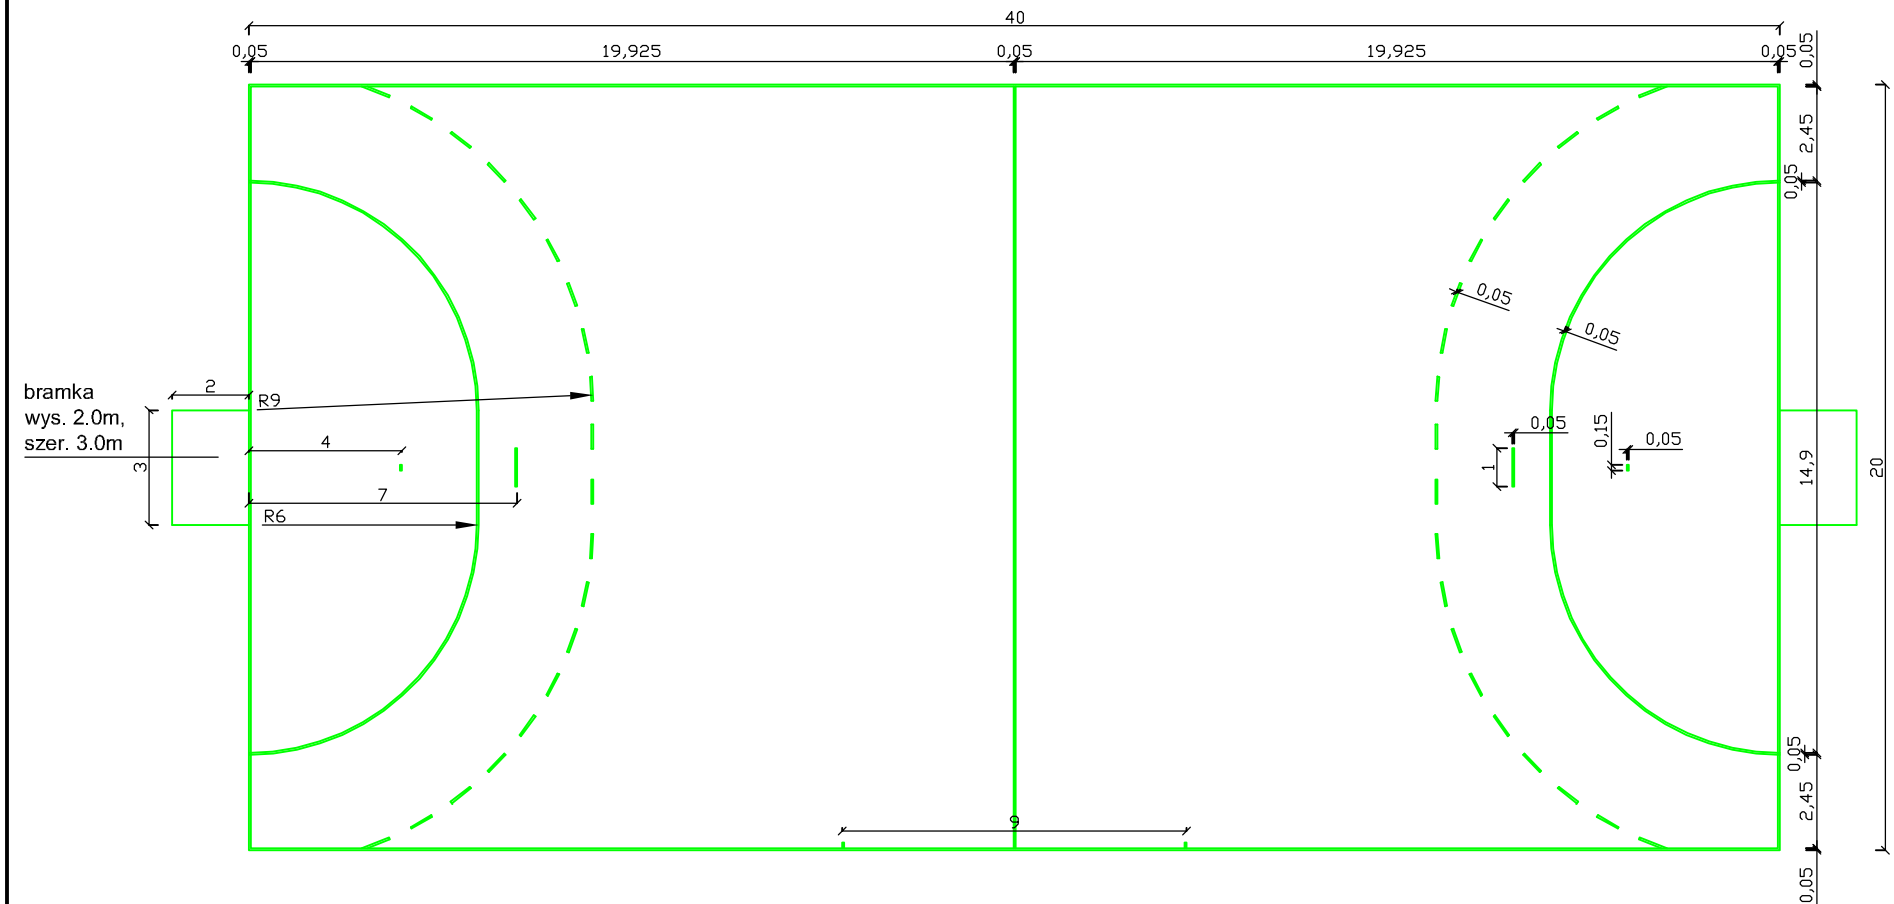

PLAN SYTUACYJNY  
BOISKA DO PIŁKI SIATKOWEJ

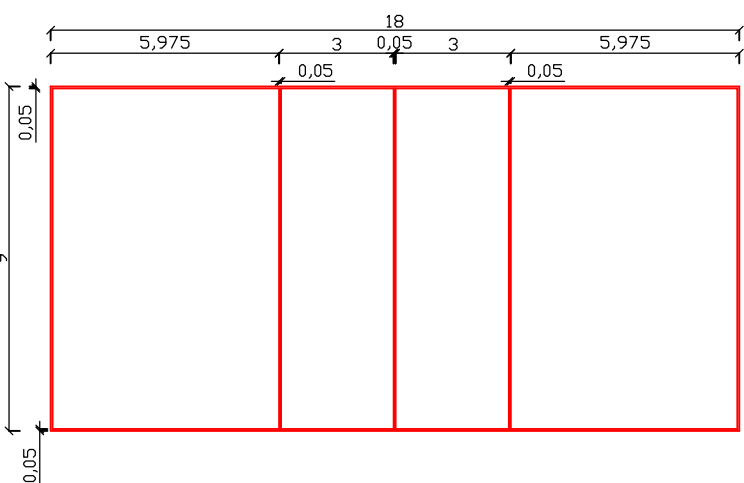

PLAN SYTUACYJNY  
BOISKA DO TENISA ZIEMNEGO

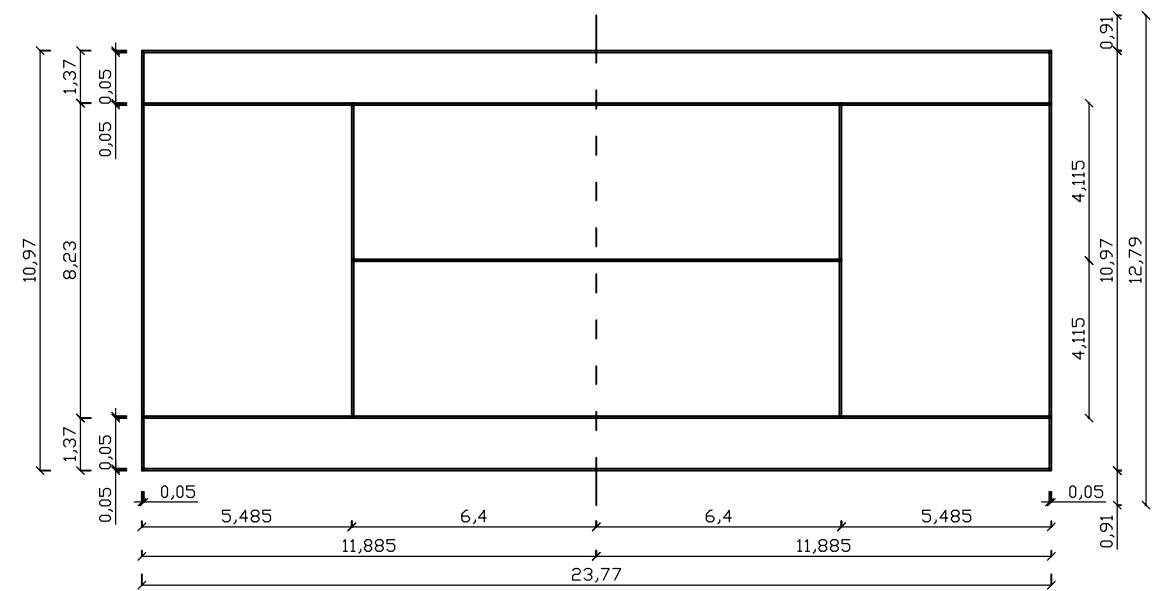

ZAMAWIAJĄCY:  <b>GMINA ODRZYWÓŁ</b> <b>UL. WARSZAWSKA 53</b> <b>26-425 ODRZYWÓŁ</b>		WYKONAWCA: <b>Firma Usługowa MS</b> <b>26-400 Przysucha, ul. Staszica 32</b> <b>tel/ fax: 048 675 25 45, mobil: 0 509 024 080</b> <b>e - mail: smaterek@o2.pl</b>		
AUTORZY	IMIĘ I NAZWISKO	BRANŻA	NR UPRAWNIEŃ	PODPIS
Projektant	mgr inż. Szymon Materek	drogi	MAZ/0021/PWOD/07	
Opracował	Łukasz Grzegorezyk			
Temat:  Budowa boiska w miejscowości Ossa				
Nazwa rysunku:  PLAN SYTUACYJNY BOISK				
Branża:	Drogowa	Stadium:	PROJEKT BUDOWLANY	
Data:	05.2013	Skala:	1:200	Nr umowy: zlecenie
Nr rysunku:		4		