


Ogrodzenie boiska
skala 1:50

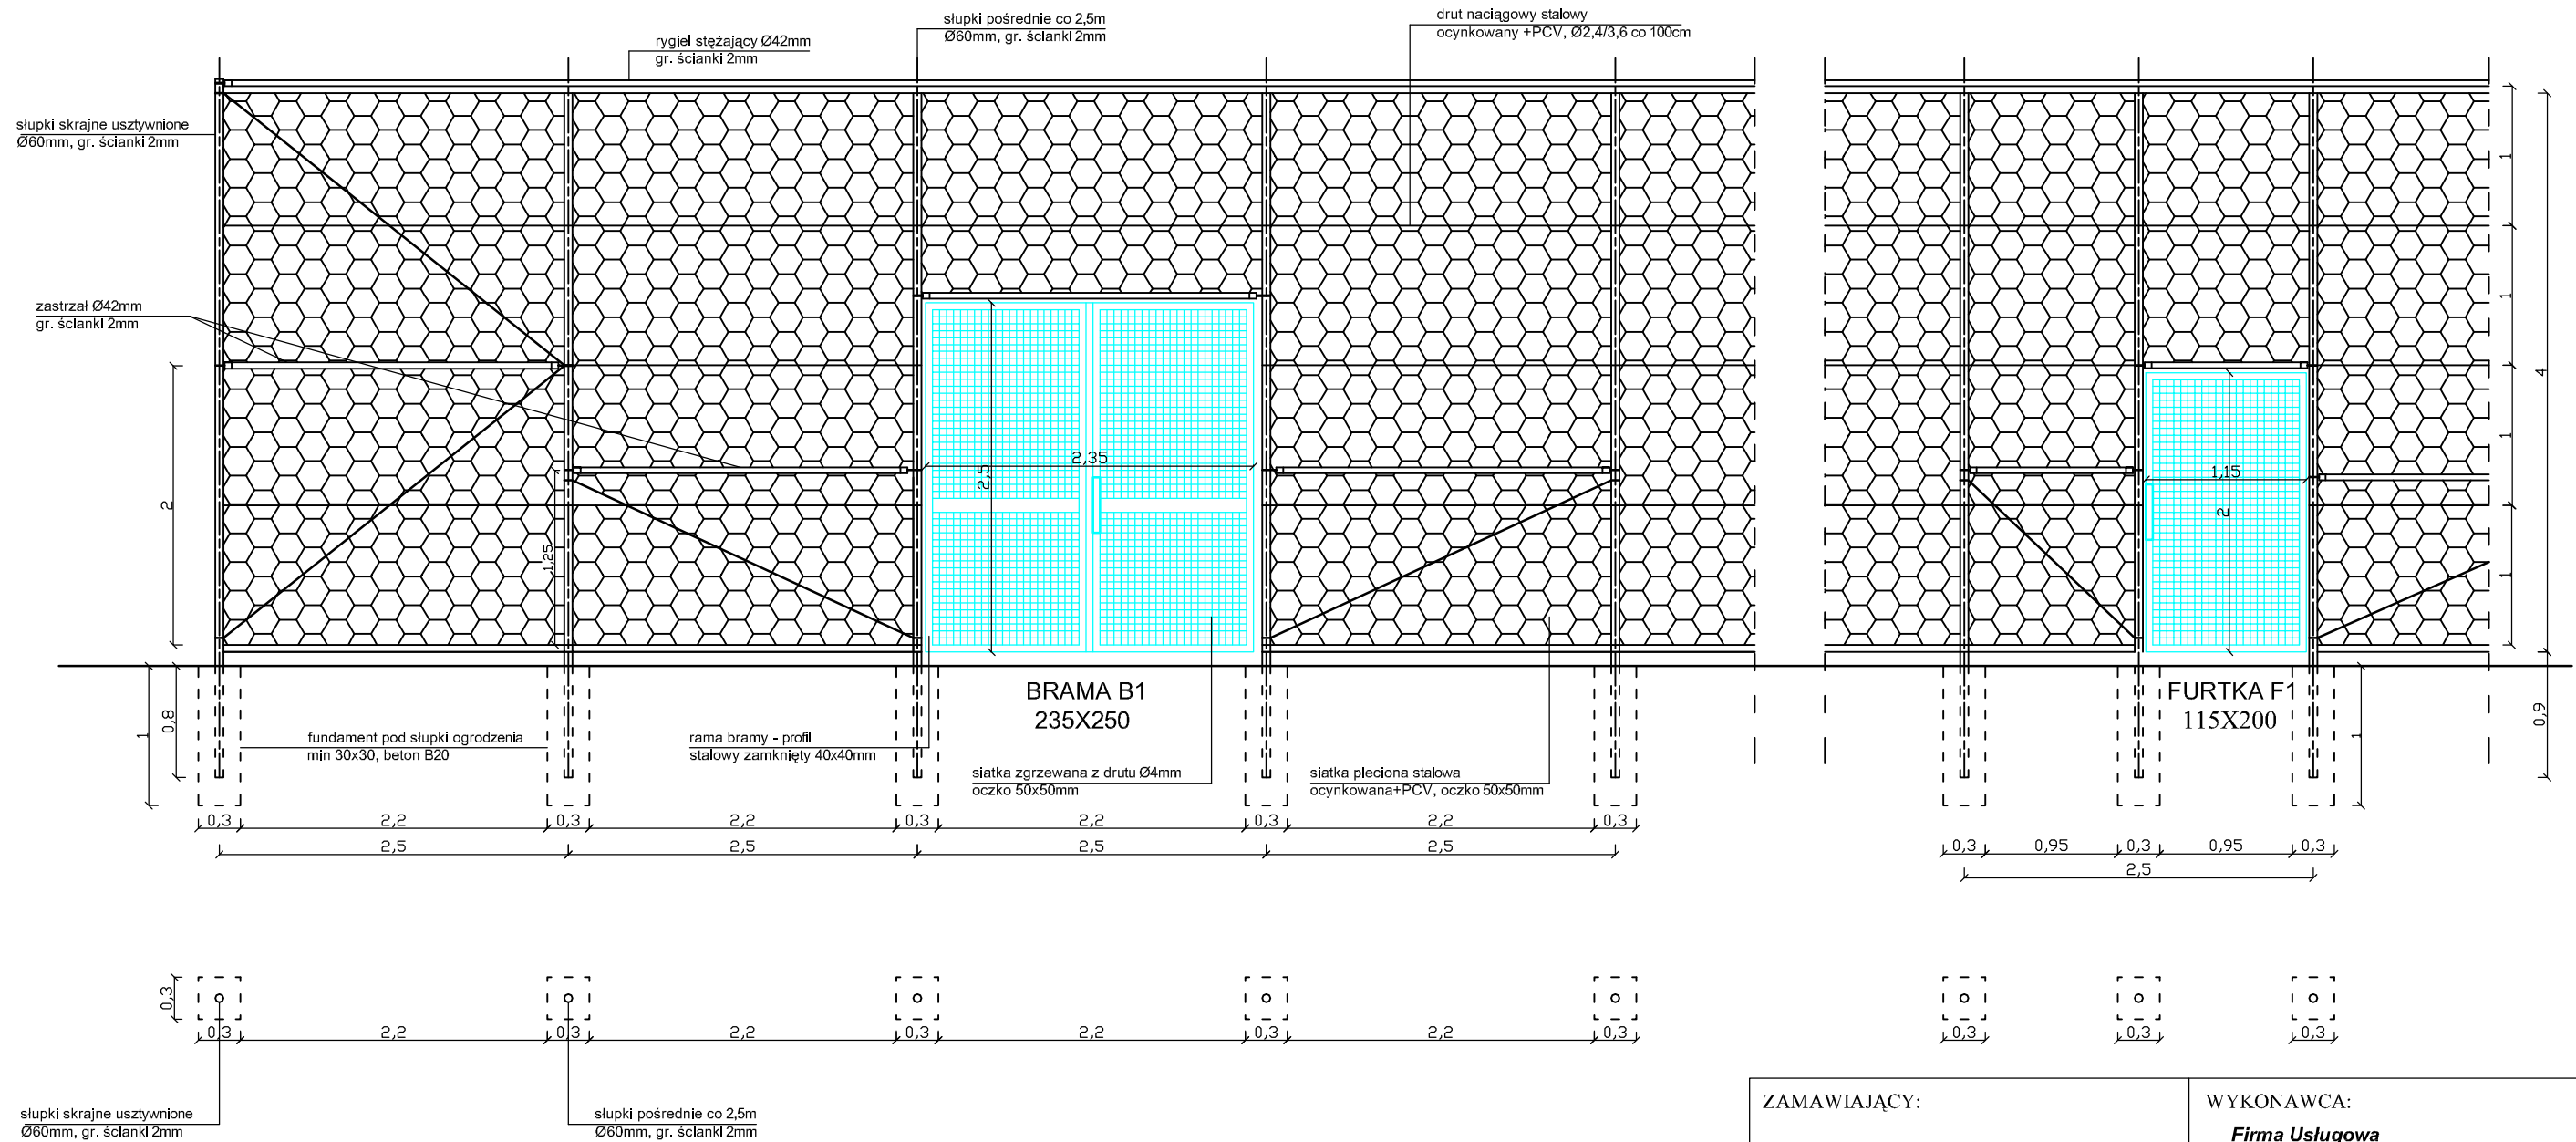

UWAGA:
siatkę należy mocować od strony wewnętrznej boiska

ZAMAWIAJĄCY: GMINA ODRZYWÓŁ UL. WARSZAWSKA 53 26-425 ODRZYWÓŁ		WYKONAWCA: Firma Usługowa MS 26-400 Przysucha, ul. Staszica 32 tel/ fax: 048 675 25 45, mobil: 0 509 024 080 e - mail: smaterek@o2.pl		
AUTORZY	IMIĘ I NAZWISKO	BRANŻA	NR UPRAWNIEŃ	PODPIS
Projektant	mgr inż. Szymon Materek	drogi	MAZ/0021/PWOD/07	
Opracował	Łukasz Grzegorzcyk			
Temat: Budowa boiska w miejscowości Ossa				
Nazwa rysunku: OGRODZENIE BOISKA				
Branża:	Drogowa	Stadium:	PROJEKT BUDOWLANY	
Data:	05.2013	Skala:	1:50	Nr umowy: zlecenie
Nr rysunku:		8		