


PRZEKRÓJ KONSTRUKCYJNY

SKALA 1:20

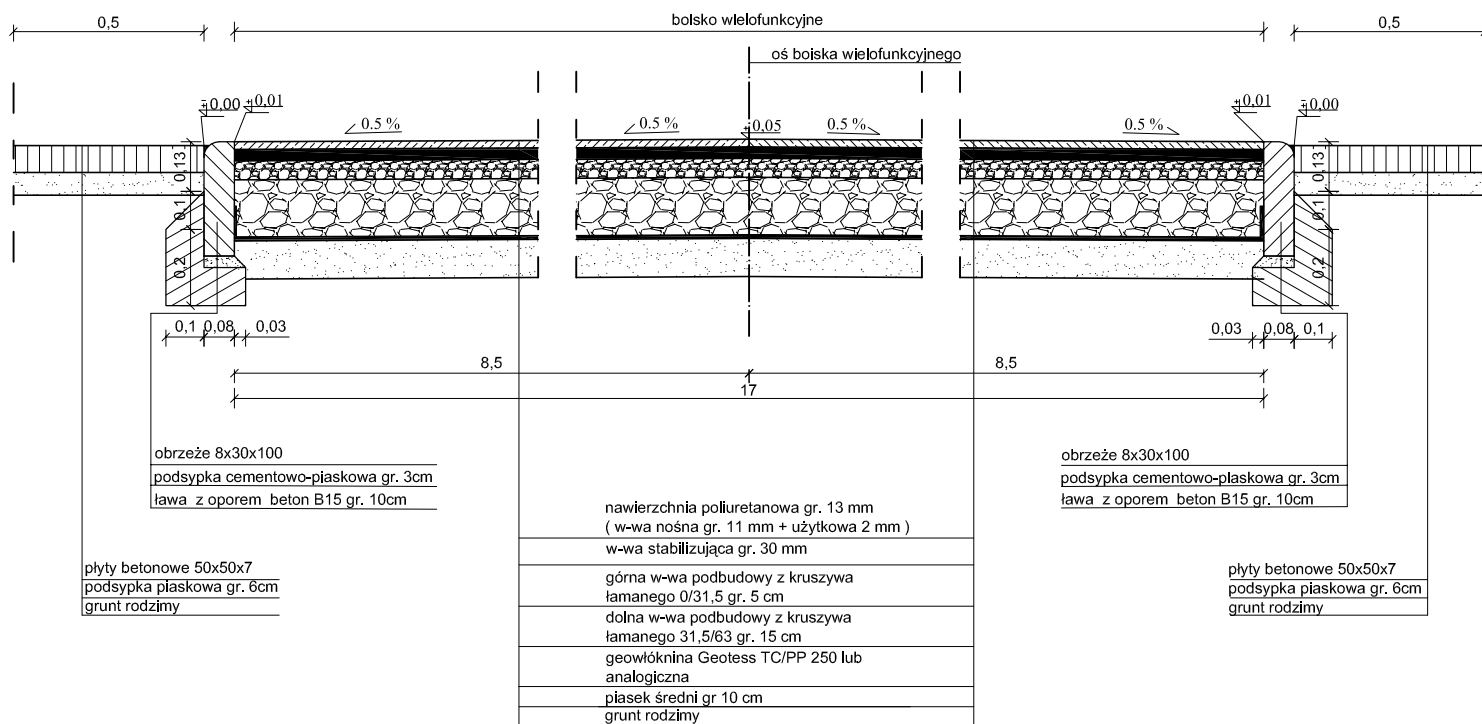

ZAMAWIAJĄCY:		WYKONAWCA:		
Gmina Odrzywół ul. Warszawska 53 26-425 Odrzywół		Firma Usługowa MS 26-400 Przysucha, ul. Staszica 32 tel/ fax: 048 675 25 45, mobil: 0 509 024 080 e - mail: smaterek@o2.pl		
AUTORZY	IMIĘ I NAZWISKO	BRANŻA	NR UPRAWNIEŃ	PODPIS
Projektant	mgr inż. Szymon Materek	drogi	MAZ/0021/PWOD/07	
Opracował	Łukasz Grzegorzczak			
Temat:				
Budowa boiska w miejscowości Ossa				
Nazwa rysunku:				
PRZEKRÓJ KONSTRUKCYJNY				
Branża: Drogowa		Stadium: PROJEKT BUDOWLANY		
Data: 05.2013	Skala: 1:20	Nr umowy: zlecenie		
Nr rysunku:		6		