


PROFIL PODŁUŻNY
od km 0+000,00 do km 0+062,00
skala 1:1000

Prędkość projektowa 30 km/h
Klasa drogi D
Szerokość jezdni 5,00 m
szerokość pobocza 0,75 m
Korona 6,50 m
Niweleta prowadzona po osi jezdni

LEGENDA:

- niweleta
- teren
- przepust

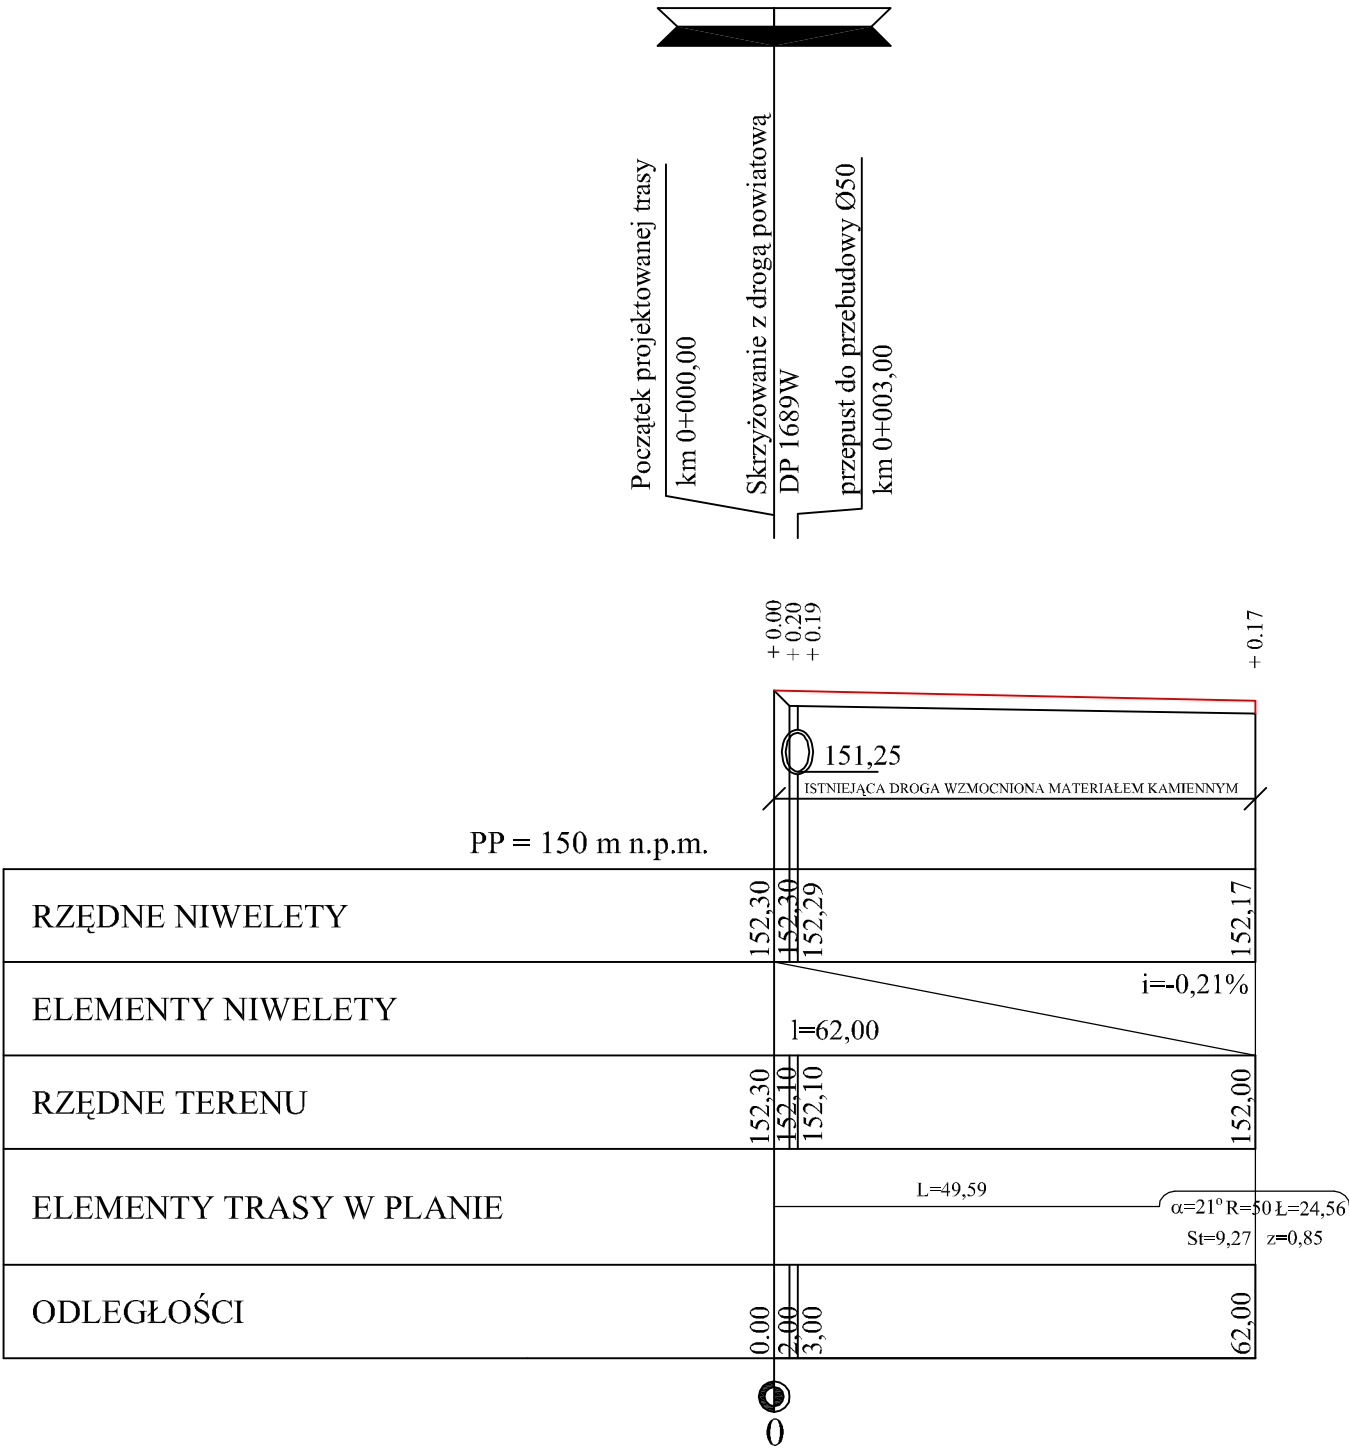

Załącznik Nr 3 do decyzji, pisma
znak PZDP-II.624-4-2014
z dnia 15.01.2014

ZAMAWIAJĄCY:		WYKONAWCA:		
GMINA ODRZYWÓŁ ul. Warszawska 53 26 - 425 Odrzywół		Firma Usługowa MS 26-400 Przysucha, ul. Staszica 32 tel/ fax: 048 675 25 45, mobil: 0 509 024 080 e - mail: smaterek@o2.pl		
AUTORZY	IMIĘ I NAZWISKO	BRANŻA	NR UPRAWNIENÍ	PODPIS
Projektant	mgr inż. Szymon Materek	drogi	MAZ/0021/PWOD/07	
Opracował:	mgr Łukasz Grzegorzczuk			
Temat: PRZEBUDOWA DROGI GMINNEJ, ULICY OGRODOWEJ W MIEJSCOWOŚCI WYSOKIN				
Nazwa rysunku: PROFIL PODŁUŻNY				
Branża: drogowa		Stadium: PROJEKT WYKONAWCZY		
Data: 01.2014	Skala: 1:1000	Nr umowy: zlecenie		
Nr rysunku:		3		