


OD KM 0+000,00 DO KM 0+367,57

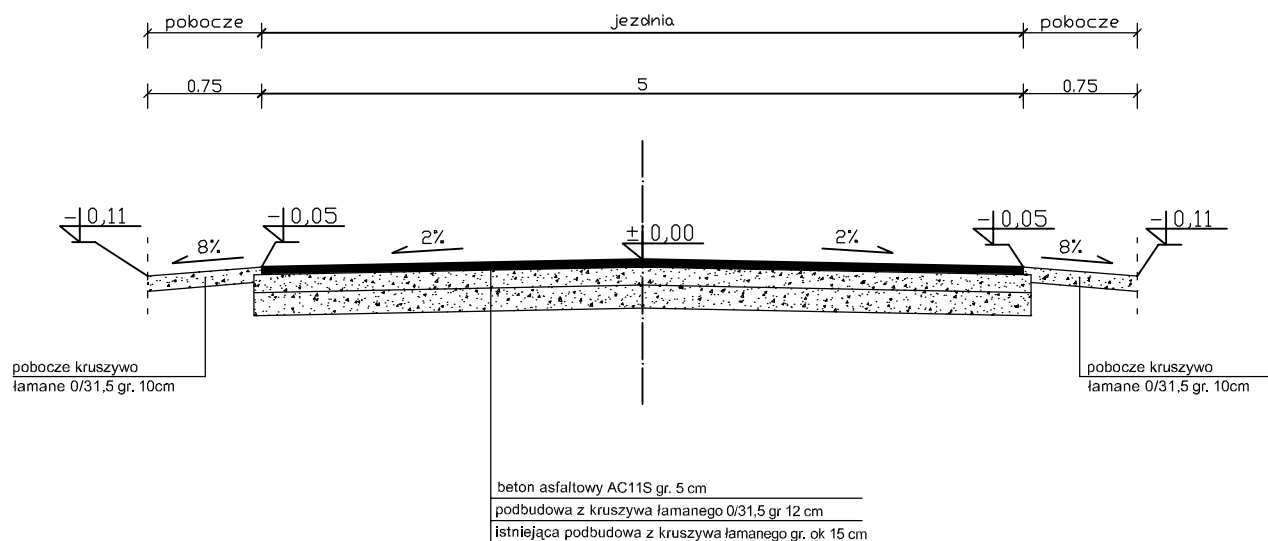

Załącznik Nr 4 do decyzji, pismo
znak PZOP-II.424.4.2014
z dnia 15.01.2014

ZAMAWIAJĄCY:		WYKONAWCA:		
GMINA ODRZYWÓŁ ul. Warszawska 53 26 - 425 Odrzywół		Firma Usługowa MS 26-400 Przysucha, ul. Staszica 32 tel/ fax: 048 675 25 45, mobil: 0 509 024 080 e - mail: smaterek@o2.pl		
AUTORZY	IMIĘ I NAZWISKO	BRANŻA	NR UPRAWNIENI	PODPIS
Projektant	mgr inż. Szymon Materek	drogi	MAZ/0021/PWOD/07	
Opracował:	mgr Łukasz Grzegorezyk			
Temat: PRZEBUDOWA DROGI GMINNEJ, ULICY OGRODOWEJ W MIEJSCOWOŚCI WYSOKIN				
Nazwa rysunku: PRZEKRÓJ KONSTRUKCYJNY				
Branża: drogowa		Stadium: PROJEKT WYKONAWCZY		
Data: 01.2014	Skala: 1:50	Nr umowy: zlecenie		
Nr rysunku:		4		