



# PRZEKRÓJ A-A

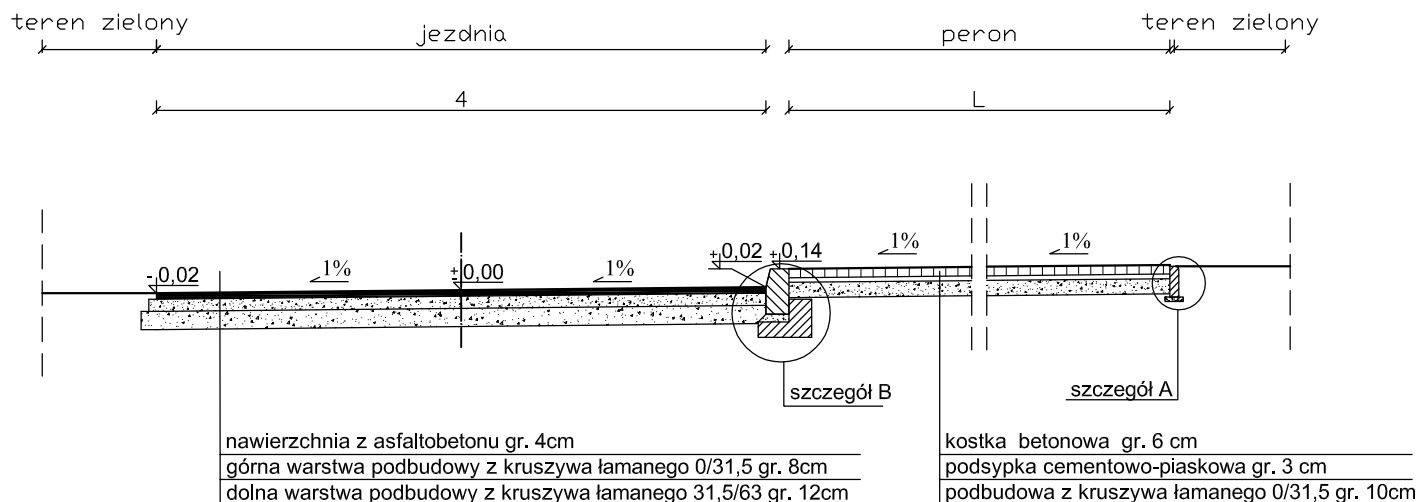


skala 1:20

szczegół B

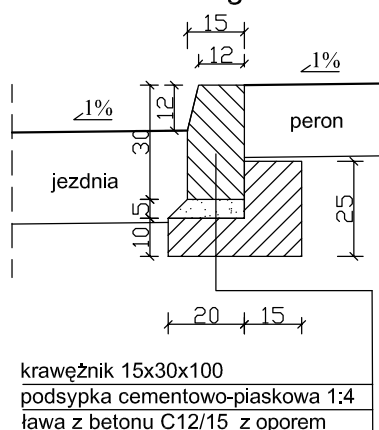

skala 1:20

szczegół A

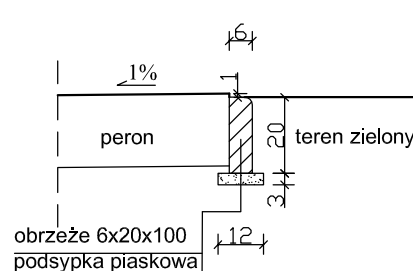

ZAMAWIAJĄCY:		WYKONAWCA:		
<b>GMINA ODRZYWÓŁ</b> <b>ul. Warszawska 53</b> <b>26 - 425 Odrzywół</b>		<b>Firma Usługowa MS</b> <b>26-400 Przysucha, ul. Staszica 32</b> <b>tel/ fax: 048 675 25 45, mobil: 0 509 024 080</b> <b>e - mail: smaterek@o2.pl</b>		
AUTORZY	IMIĘ I NAZWISKO	BRANŻA	NR UPRAWNIENI	PODPIS
Projektant	mgr inż. Szymon Materek	drogi	MAZ/0021/PWOD/07	
Opracował:	mgr Łukasz Grzegorzczak			
Temat: Przebudowa zatoki autobusowej przy drodze powiatowej w miejscowości Lipiny				
Nazwa rysunku: PRZEKROJE KONSTRUKCYJNE				
Branża: drogowa		Stadium: Projekt wykonawczy		
Data: 03.2014	Skala: 1:50, 1:20	Nr umowy: zlecenie		
Nr rysunku:		3		