



PLAN SYTUACYJNY

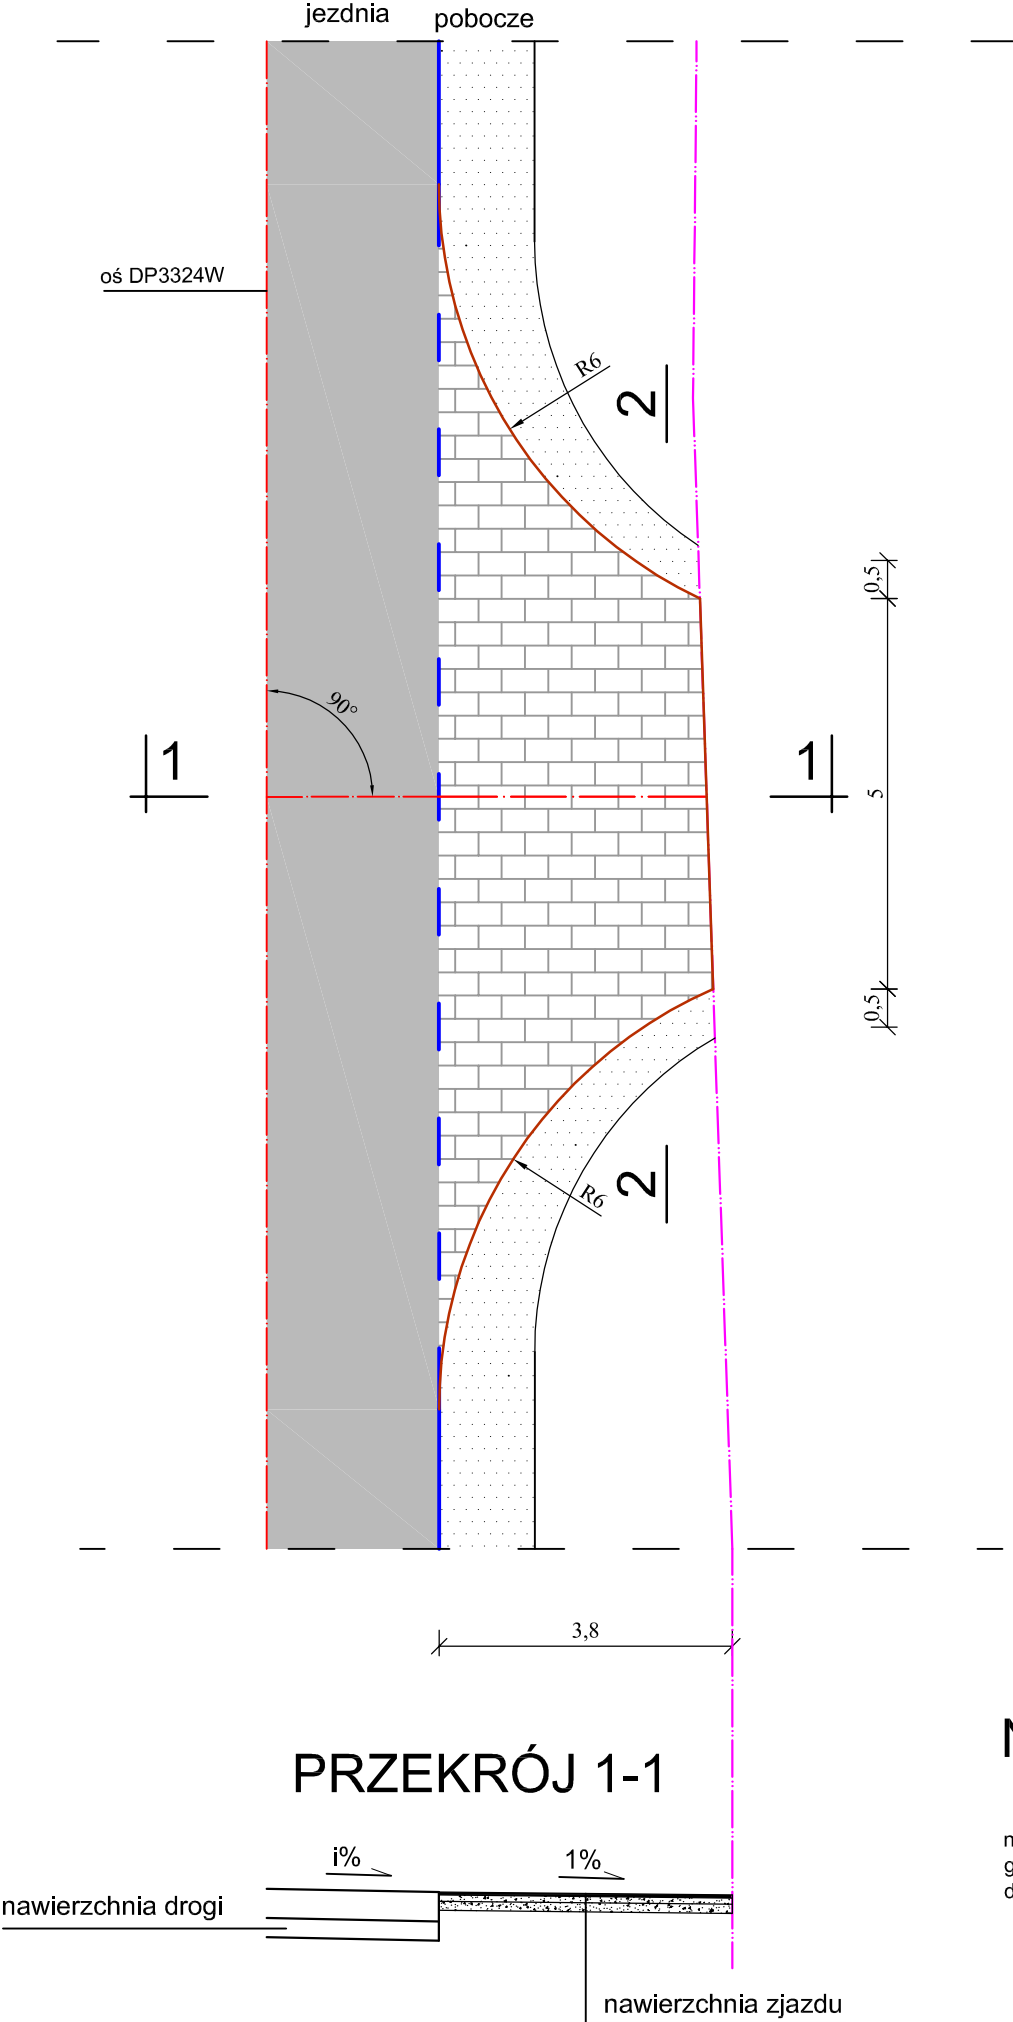

PRZEKRÓJ 2-2

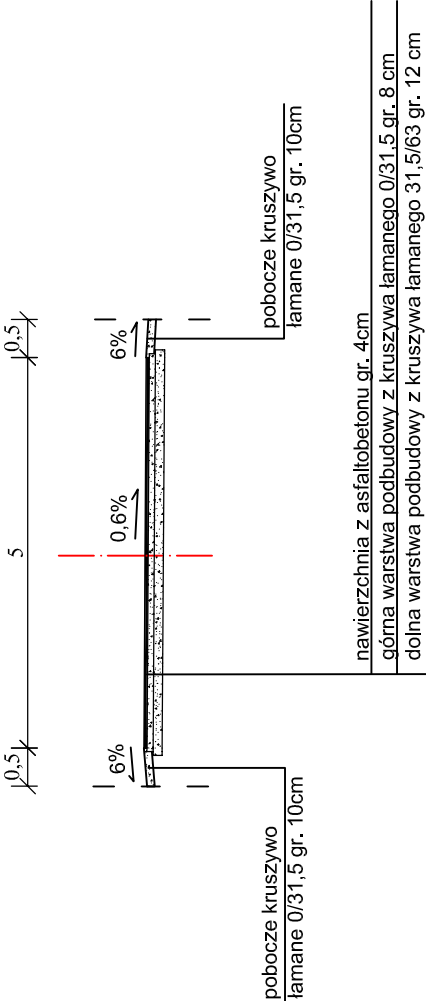

LEGENDA:

- granica opracowania
- krawędź zjazdu

Nawierzchnia zjazdu:

nawierzchnia z asfaltobetonu gr. 4cm
górna warstwa podbudowy z kruszywa łamanego 0/31,5 gr. 8 cm
dolna warstwa podbudowy z kruszywa łamanego 31,5/63 gr. 12 cm

Załącznik nr 3 do decyzji, pismo
znak PRDP-II.624.21.2014
z dnia 18.04.2014

ZAMAWIAJĄCY: GMINA ODRZYWÓŁ ul. Warszawska 53 26 - 425 Odrzywół		WYKONAWCA: Firma Usługowa MS 26-400 Przysucha, ul. Staszica 32 tel/ fax: 048 675 25 45, mobil: 0 509 024 080 e - mail: smaterek@o2.pl		
AUTORZY	IMIĘ I NAZWISKO	BRANŻA	NR UPRAWNIEN	PODPIS
Projektant	mgr inż. Szymon Materek	drogi	MAZ/0021/PWOD/07	
Opracował:	mgr Łukasz Grzegorezyk			
Temat: PRZEBUDOWA ISTNIEJĄCYCH ZJAZDÓW NA DZIAŁKĘ NR EWIDENCYJNY 317/2 W MIEJSCOWOŚCI LIPINY				
Nazwa rysunku: PRZEKROJE ZJAZDU				
Branża: drogowa		Stadium: PROJEKT WYKONAWCZY		
Data: 04.2014	Skala: 1:100	Nr umowy: zlecenie		
Nr rysunku:		3/2		