STAROSTWO POWIATOWE
w PRZYSUSZE
26-400 Przysucha, Al. Jana Pawła II 10
tel.(+48) 675 23 52, fax (+48) 675 36 72

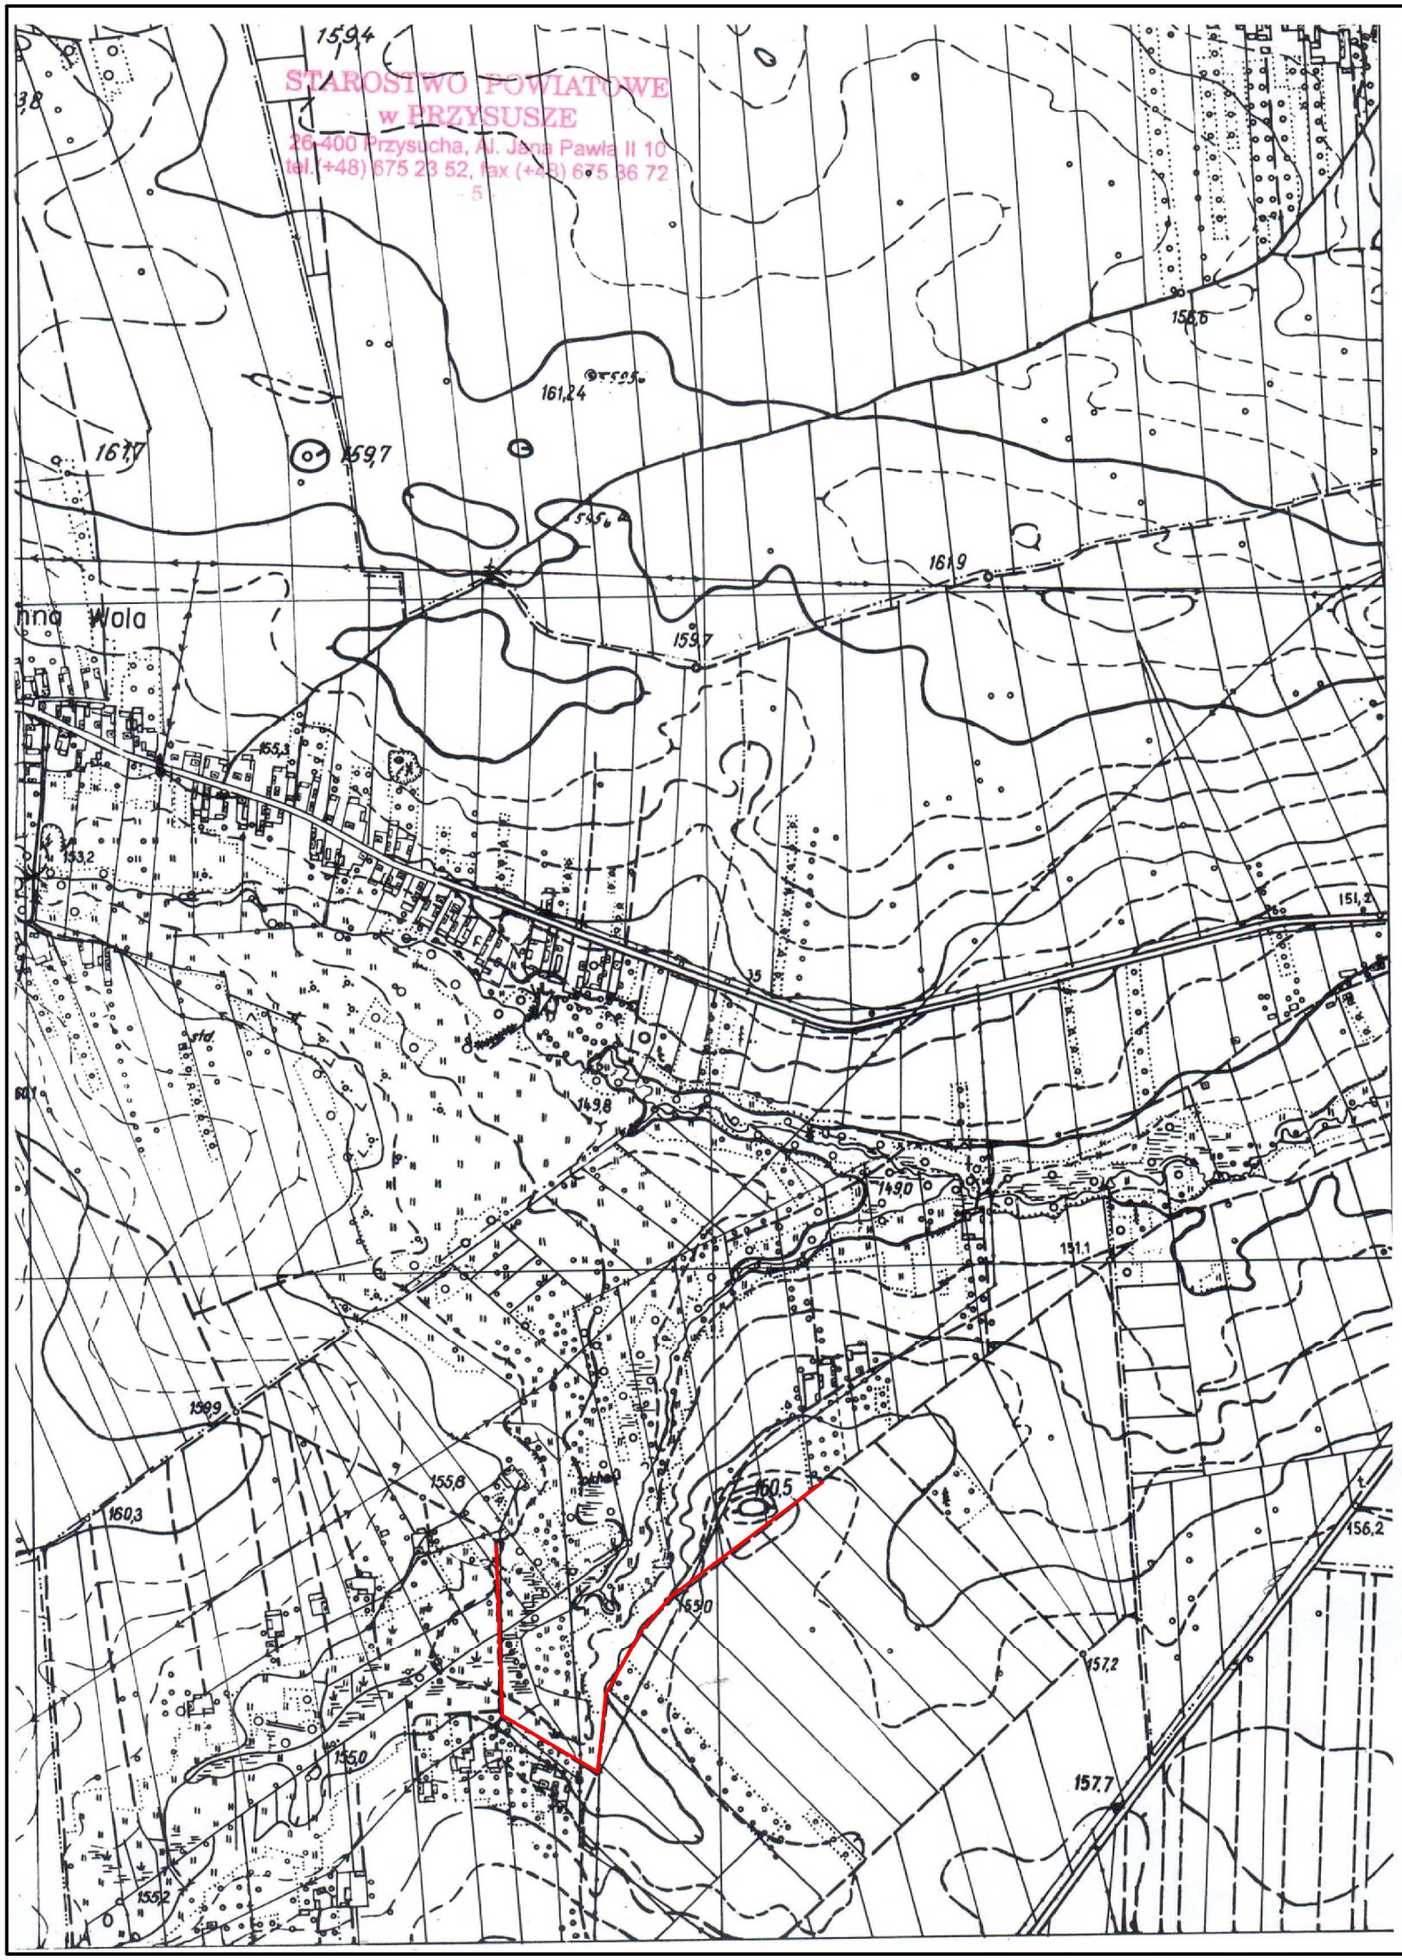

ZAMAWIAJĄCY:		WYKONAWCA:		
GMINA ODRZYWÓŁ *ul. Warszawska 53* *26 - 425 Odrzywół*		*Firma Usługowa* **MS** *26-400 Przysucha, ul. Staszica 32* *tel/ fax: 048 675 25 45, mobil: 0 509 024 080* *e - mail: smaterek@o2.pl*		
AUTORZY	IMIĘ I NAZWISKO	BRANŻA	NR UPRAWNIEŃ	PODPIS
Projektant	mgr inż. Szymon Materek	drogi	MAZ/0021/PWOD/07	
Opracował	Łukasz Grzegorczyk		———	

Temat:

PRZEBUDOWA DROGI GMINNEJ ODRZYWÓL - KOLONIA KŁONNA
na odcinku 990,00 m.

Nazwa rysunku:

ORIENTACJA

Branża: Drogowa	Stadium: PROJEKT BUDOWLANY	
Data: 05.2014	Skala: 1:10000	Nr umowy: zlecenie
Nr rysunku: 1		