




OD KM 0+000,00 DO KM 0+001,50
OD KM 0+044,30 DO KM 0+077,60
OD KM 0+246,60 DO KM 0+990,00

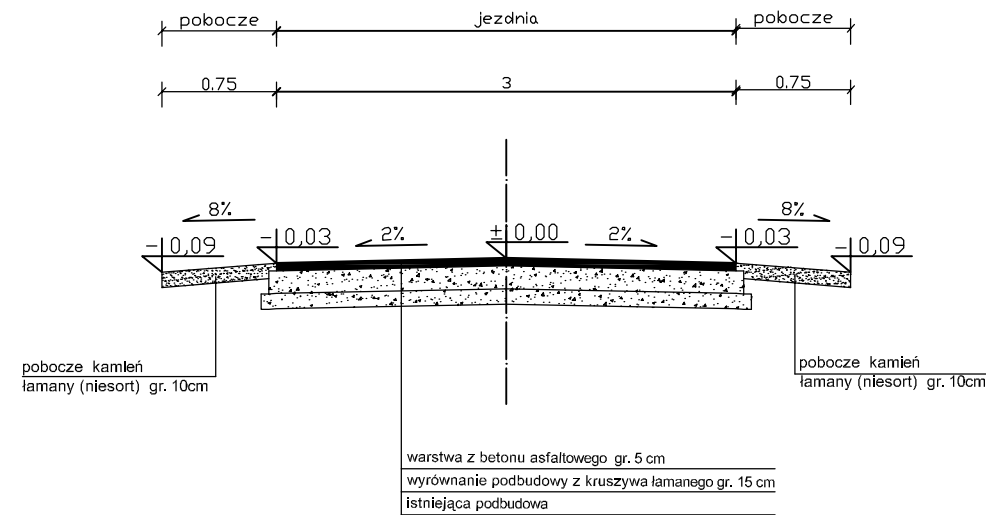


OD KM 0+001,50 DO KM 0+044,30

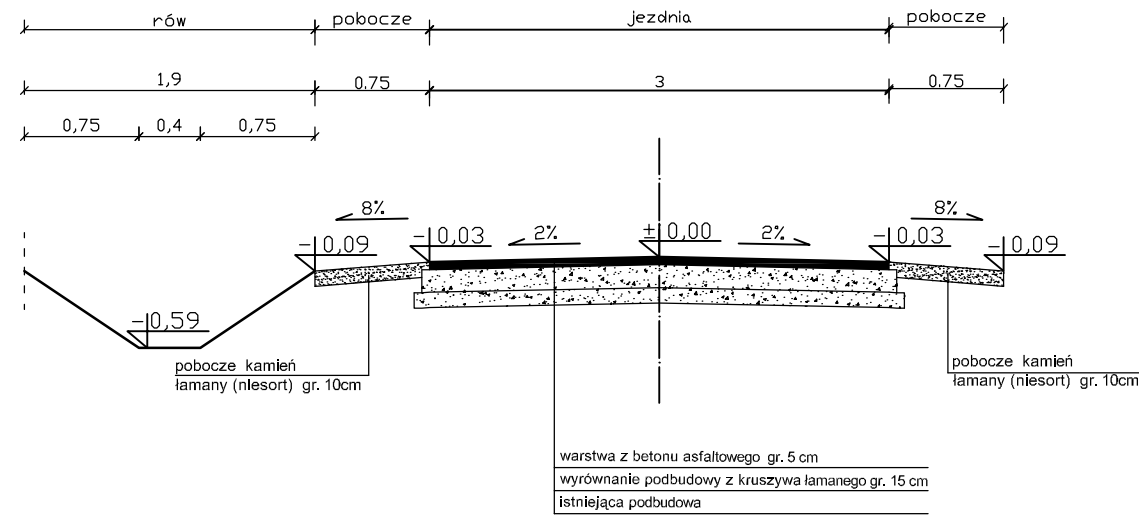

OD KM 0+077,60 DO KM 0+138,00
OD KM 0+216,40 DO KM 0+246,60

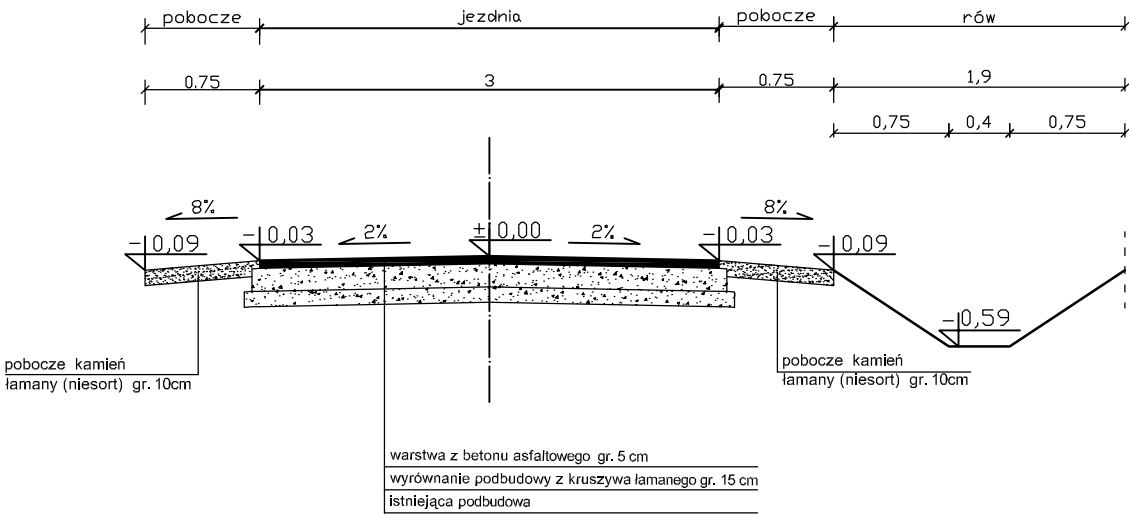

OD KM 0+138,00 DO KM 0+216,40

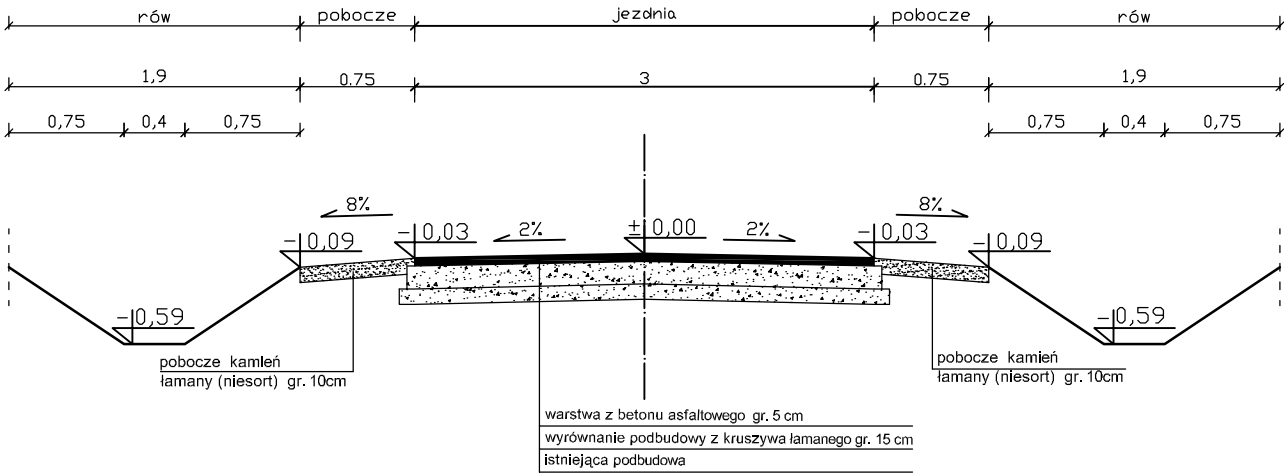

ZAMAWIAJĄCY:		WYKONAWCA:		
GMINA ODRZYWÓŁ		Firma Usługowa MS		
ul. Warszawska 53		26-400 Przysucha, ul. Staszica 32		
26 - 425 Odrzywół		tel/ fax: 048 675 25 45, mobil: 0 509 024 080		
		e - mail: smaterek@o2.pl		
AUTORZY	IMIĘ I NAZWISKO	BRANŻA	NR UPRAWNIENI	PODPIS
Projektant	mgr inż. Szymon Materek	drogi	MAZ/0021/PWOD/07	
Opracował	Łukasz Grzegorzczuk			
Temat:				
PRZEBUDOWA DROGI GMINNEJ ODRZYWÓŁ - KOLONIA KŁONNA				
na odcinku 990,00 m.				
Nazwa rysunku:				
PRZEKROJE KONSTRUKCYJNO-NORMALNE				
Branża: Drogową		Stadium: PROJEKT BUDOWLANY		
Data: 05.2014	Skala: 1:50	Nr umowy: zlecenie		
Nr rysunku:		4		