
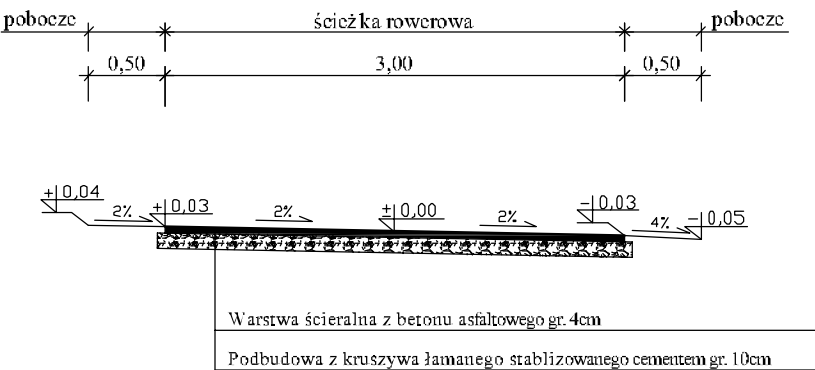


JELONEK NIEZNAMIEROWICE


od km 0+000,00 do km 0+583,25
od km 0+616,95 do km 1+215,30
od km 1+256,50 do km 1+953,25
od km 1+986,00 do km 2+291,00
od km 2+322,40 do km 2+366,95

od km 0+593,25 do km 0+606,95
od km 1+225,30 do km 1+246,50
od km 1+963,25 do km 1+976,00
od km 2+301,00 do km 2+312,40
od km 2+376,95 do km 2+386,55

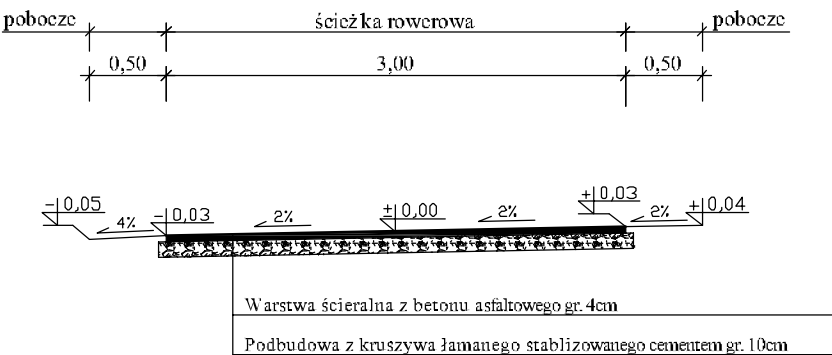

STANISŁAWÓW

od km 0+000,00 do km 0+250,00

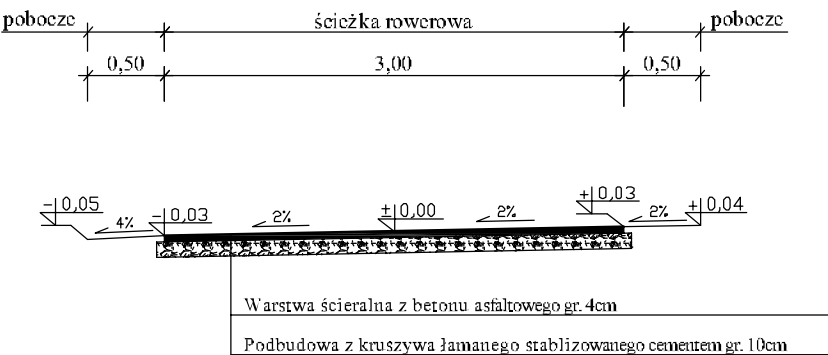

ZAMAWIAJĄCY: Gmina Odrzywół ul. Warszawska 53 26 - 425 Odrzywół		WYKONAWCA: Firma Usługowa MS 26-400 Przysucha, ul. Staszica 32 tel/ fax: 048 675 25 45, mobil: 0 509 024 080 e - mail: smaterek@o2.pl		
AUTORZY	IMIĘ I NAZWISKO	BRANŻA	NR UPRAWNIEN	PODPIS
Projektant:	mgr inż. Szymon Materek	drogi	MAZ/0021/PWOD 07	
Asystent:	mgr inż. Edyta Sionek	drogi		
Asystent:	mgr inż. Tomasz Materek	drogi		
Sprawdzający:	mgr inż. Grzegorz Nachyła	drogi	MAZ/0278/POOD/04	
Temat: Budowa ścieżki rowerowej odcinek Nieznamierowice - Jelonek i odcinek Stanisławów - Królówka				
Nazwa rysunku: PRZEKROJE KONSTRUKCYJNE				
Branża: DROGOWA		Stadium: PB		
Data: 09.2010	Skala: 1:50	Nr umowy: IT-7350/02/2009		
Nr rysunku:		4/1		