

DECYZJA
O LOKALIZACJI INWESTYCJI CELU PUBLICZNEGO NR 1/2020

Na podstawie art. 4 ust. 2 pkt 1 i art. 50 ust. 1, art. 51 ust. 1 pkt 1 ustawy z dnia 27 marca 2003 r. o planowaniu i zagospodarowaniu przestrzennym (Dz. U. z 2018 r. poz. 1945 ze zm.) oraz art. 104, art. 108 Kodeksu postępowania administracyjnego (Dz. U. z 2018 r. poz. 2096 ze zm.), po rozpatrzeniu wniosku z dnia 10. 01. 2020 r., złożonego przez pełnomocnika inwestora Pana Jarosława Kowalczyka w dniu 15. 01. 2020 r.

USTALAM LOKALIZACJĘ INWESTYCJI CELU PUBLICZNEGO

**dla PGE Dystrybucja S.A. Oddział Skarżysko – Kamienna Al. Marszałka Józefa Piłsudskiego 51,
26-110 Skarżysko – Kamienna.**

1. **Przedmiot inwestycji:** Budowa słupa w istniejącej linii napowietrznej średniego napięcia, budowa linii kablowej średniego napięcia 15 kV typu 3xXRUHAKXs lx120/50 mm², budowa napowietrznej stacji transformatorowej 15/0,4kV, budowa linii kablowej niskiego napięcia 0,4 kV typu YAKXs 4x120 mm² oraz budowa złącza kablowo pomiarowego typu ZK3+ IP.
2. **Lokalizacja:** dz. nr ewid. 1878, 1877 obręb 16 Wysokin, gmina Odrzywół.
3. Przeznaczenie i sposób zagospodarowania terenu:
 - 1) rodzaj inwestycji – budowa obiektu infrastruktury technicznej;
 - 2) sposób użytkowania obiektów budowlanych – sieć elektroenergetyczna średniego napięcia 15 kV i niskiego napięcia 0,4 kV;
 - 3) sposób zagospodarowania terenu – budowa kablowych linii elektroenergetycznych wraz z niezbędnymi budowlami i urządzeniami technicznymi.
4. Warunki i szczegółowe zasady zagospodarowania terenu oraz jego zabudowy wynikające z przepisów odrębnych:
 - 1) warunki i wymagania ochrony i kształtowania ładu przestrzennego:
 - a) linia zabudowy - nie dotyczy,
 - b) wskaźniki zagospodarowania terenu – nie dotyczy,
 - c) parametry zabudowy – nie dotyczy,
 - d) parametry obiektu – linia kablowa o napięciu 15 kV, długość do 230 m, linia kablowa o napięciu 0,4 kV długość do 20 m (ograniczone liniami rozgraniczającymi teren inwestycji), stacja transformatorowa 15/0,4 kV;
 - 2) warunki ochrony środowiska i zdrowia ludzi, przyrody i krajobrazu:
 - a) teren inwestycji jest położony w Obszarze Chronionego Krajobrazu Dolina rzeki Pilicy i Drzewiczki,
 - b) obowiązuje stosowanie aktualnych przepisów szczególnych dla Obszaru Chronionego Krajobrazu Dolina rzeki Pilicy i Drzewiczki;
 - 3) warunki ochrony dziedzictwa kulturowego i zabytków oraz dóbr kultury współczesnej: nie wymaga szczególnych warunków realizacji;
 - 4) warunki i szczegółowe zasady obsługi w zakresie infrastruktury technicznej, w tym komunikacji:
 - a) nie wymaga obsługi komunikacyjnej,
 - b) nie wymaga dodatkowego uzbrojenia technicznego;
 - c) włączenie do istniejącej sieci elektroenergetycznej;
 - 5) Wymagania dotyczące ochrony terenów lub obiektów podlegających ochronie, ustalonych na podstawie pozostałych przepisów odrębnych (w tym: terenów górniczych, narażonych na niebezpieczeństwo powodzi, zagrożonych osuwaniem się mas ziemnych):
 - a) teren inwestycji nie jest zlokalizowany w terenach górniczych, ani w obszarze szczególnego zagrożenia powodzią,
 - b) w terenie inwestycji nie zidentyfikowano urządzeń melioracji wodnych,
 - c) w przypadku stwierdzenia na terenie inwestycji urządzeń melioracji wodnych kolidujących z realizowaną inwestycją, inwestor zobowiązany jest we własnym zakresie do przebudowy urządzeń zgodnie z przepisami ustawy Prawo wodne;
 - 6) wymagania dotyczące ochrony interesów osób trzecich, ochrony warunków życia i zdrowia ludzi:

- a) planowana inwestycja winna być realizowana na zasadach przewidzianych w przepisach, w tym techniczno – budowlanych,
 - b) nie może powodować ponadnormatywnego oddziaływania na ludzi i pomieszczenia przeznaczone na pobyt ludzi,
 - c) planowana inwestycja na etapie wykonywania i użytkowania nie może pozbawiać osób trzecich dostępu do drogi publicznej, możliwości korzystania z wody, kanalizacji, energii elektrycznej i ciepłej, środków łączności, dostępu światła dziennego do pomieszczeń przeznaczonych na pobyt ludzi, nie może powodować uciążliwości powodowanych przez hałas, wibracje, zakłócenia elektryczne i promieniowanie oraz zanieczyszczać powietrza, wody i gleby,
 - d) niniejsza decyzja nie rodzi praw do terenu.
5. Linie rozgraniczające teren inwestycji oznaczono na załączniku do decyzji.

UZASADNIENIE

Wnioskiem z dnia 10.01.2020r. (wpływ 15.01.2020r.) pełnomocnik inwestora wystąpił o ustalenie lokalizacji inwestycji celu publicznego polegającej na zabudowie słupa w istniejącej linii napowietrznej średniego napięcia, budowie linii kablowej średniego napięcia typu 3xXRUHAKXs lx120/50 mm², budowie napowietrznej stacji transformatorowej 15/0,4kV, budowie linii kablowej niskiego napięcia typu YAKXs 4x120 mm² oraz zabudowie złącza kablowo pomiarowego typu ZK3+ IP. Wnioskowane „zabudowy” zweryfikowano zgodnie z nomenklaturą prawa budowlanego jako zamiary „budowy” wymienionych obiektów budowlanych.

Zgodnie z art. 50 ust. 1 ustawy o planowaniu i zagospodarowaniu przestrzennym (dalej upizp), inwestycja celu publicznego jest lokalizowana na podstawie planu miejscowego, a w przypadku jego braku – w drodze decyzji o ustaleniu lokalizacji inwestycji celu publicznego. Na terenie, objętym wnioskiem nie ma obowiązującego miejscowego planu zagospodarowania przestrzennego, co oznacza wymóg ustalenia lokalizacji inwestycji w drodze decyzji.

Na potrzeby oceny ustaleń decyzji, zgodnie z wymogami art. 53 ust. 3 ustawy, dokonano analizy warunków i zasad zagospodarowania terenu oraz jego zabudowy, wynikających z przepisów odrębnych oraz analizy stanu faktycznego i prawnego terenu, na którym przewiduje się realizację inwestycji.

W zakresie oceny stanu faktycznego i prawnego:

Inwestycja będzie dotyczyła budowy (rozbudowy) istniejącej sieci elektroenergetycznej 15 kV i 0,4 kV. Według Rozporządzenia Ministra Infrastruktury z dnia 26 sierpnia 2003 r. w sprawie oznaczeń i nazewnictwa stosowanych w decyzji o ustaleniu lokalizacji inwestycji celu publicznego oraz w decyzji o warunkach zabudowy (Dz. U. z 2003 r. Nr 164, poz. 1589) zakwalifikowano ją jako budowa infrastruktury technicznej – sieć elektroenergetyczna.

Ocena, czy inwestycja jest inwestycją celu publicznego:

- wg art. 6 pkt 2 ustawy z dnia 21 sierpnia 1997 r. o gospodarce nieruchomościami celem publicznym jest: budowa i utrzymywanie ciągów drenażowych, przewodów i urządzeń służących do przesyłania lub dystrybucji płynów, pary, gazów i energii elektrycznej, a także innych obiektów i urządzeń niezbędnych do korzystania z tych przewodów i urządzeń – powyższe oznacza że dotyczy przedmiotowego wniosku,
- posiada znaczenie lokalne, jej realizacja jest niezbędna dla prawidłowego funkcjonowania sieci elektroenergetycznej i podłączania odbiorców tej energii w obszarze gminy. Według wniosku służy z założenie do przyłączenia odbiorców w szczególności na dz. nr 134, 136, 138 jednak docelowo posłuży możliwości przyłączenia innych odbiorców i dalszej rozbudowie sieci dystrybucyjnej.
- nie ma możliwości wykonania rozbudowy sieci inaczej, aniżeli we wnioskowany sposób.

Wnioskowana inwestycja jest inwestycją celu publicznego w rozumieniu art. 2 pkt 5 upizp, a zgodnie z art. 51 ust. 1 pkt 1 upizp - organem właściwym do wydania decyzji jest wójt gminy.

Własność gruntów – wg wypisów z ewidencji gruntów, grunty osób fizycznych.

W zakresie wymogu art. 50 ust. 1 w związku z art. 61 ust. 1 pkt 4 upizp - czy teren nie wymaga uzyskania zgody na zmianę przeznaczenia gruntów rolnych i leśnych na cele nierolnicze i nieleśne albo jest objęty zgodą uzyskaną przy sporządzaniu miejscowych planów, które utraciły moc na podstawie art. 67 ustawy, o której mowa w art. 88 ust. 1:

1. teren wniosku to grunty rolne – RIVb, które nie wymagają zgody na zmianę przeznaczenia z użytkowania rolniczego na cele nierolnicze wg. art. 7 ustawy z dnia 3 lutego 1995 r. o ochronie gruntów rolnych i leśnych;
2. ocenia się też, że inwestycja nie spowoduje zmiany przeznaczenia gruntu – inwestycja nie zmienia przeznaczenia terenu,
3. inwestycja nie wymaga więc zgody o której mowa w art. 61 ust. 1 pkt 4 upizp
4. przepis art. 50 ust. 1, w związku z art. 61 ust. 1 pkt 4 ustawy o planowaniu i zagospodarowaniu przestrzennym jest spełniony.

W zakresie warunków i zasad zagospodarowania terenu oraz jego zabudowy, wynikających z przepisów odrębnych:

1. Warunki i wymagania ochrony i kształtowania ładu przestrzennego (parametry i wskaźniki kształtowania zabudowy oraz zagospodarowania terenu):
 - a) brak przepisów odrębnych narzucających warunki w tym zakresie,
 - b) inwestycja nie dotyczy zabudowy – nie wymaga ustalenia parametrów zabudowy;
2. Parametry obiektu – do przyjęcia wg wniosku: linia kablowa 15 kV – długość wg. wniosku 226 m (do przyjęcia w decyzji w zaokr. do 230 m), 0,4 kV linia kablowa długość 12 m (do przyjęcia w decyzji w zaokr. do 20 m), długość ograniczona terenem inwestycji.
3. Wg ustawy o drogach publicznych: inwestycja nie jest lokalizowana w drodze publicznej ani w sąsiedztwie takiej drogi.
4. Wg. ustawy o ochronie przyrody:
 - 1) teren wniosku jest położony w Obszarze Chronionego Krajobrazu Dolina rzeki Pilicy i Drzewiczki powołanym Uchwałą Nr 29/18 Sejmiku Województwa Mazowieckiego z dnia 19 grudnia 2018 r. w sprawie Obszaru Chronionego Krajobrazu Dolina rzeki Pilicy i Drzewiczki. (Dz. Urz. woj. mazowieckiego z z 2018 r. poz. 13182), które zakazuje m. in.:
 - a) realizacji przedsięwzięć mogących znacząco oddziaływać na środowisko w rozumieniu przepisów ustawy z dnia 3 października 2008 r. o udostępnianiu informacji o środowisku i jego ochronie, udziale społeczeństwa w ochronie środowiska oraz o ocenach oddziaływania na środowisko (Dz. U. z 2018 r. poz. 2081) – w zakresie wniosku *NIE DOTYCZY*;
 - b) likwidowania i niszczenia zadrzewień śródpolnych, przydrożnych i nadwodnych – w zakresie wniosku *NIE DOTYCZY*, nie wymaga wycięć zadrzewień;
 - c) wykonywania prac ziemnych trwale zniekształcających rzeźbę terenu, z wyjątkiem prac związanych z zabezpieczeniem przeciwpowodziowym lub przeciwosuwiskowym lub utrzymaniem, budową, odbudową, naprawą lub remontem urządzeń wodnych - w zakresie wniosku *NIE DOTYCZY*, inwestycja nie będzie powodowała takich prac ziemnych;
 - d) budowania nowych obiektów budowlanych w pasie szerokości od 20 do 100 m (zgodnie z załącznikami nr 2 i 4 do uchwały) od - linii brzegów rzek, jezior i innych naturalnych zbiorników wodnych, zasięgu lustra wody w sztucznych zbiornikach wodnych usytuowanych na wodach płynących przy normalnym poziomie piętrzenia określonym w pozwoleniu wodnoprawnym, o którym mowa w art. 389 pkt 1 ustawy z dnia 20 lipca 2017 r. –Prawo wodne (Dz. U. poz. 1566, z późn. zm) - z wyjątkiem urządzeń wodnych oraz obiektów służących prowadzeniu racjonalnej gospodarki rolnej, leśnej lub rybackiej - w zakresie wniosku – *NIE DOTYCZY*;
 - 2) w zakresie zgodności z rozporządzeniem ws OCHK Dolina rzeki Pilicy i Drzewiczki należy uznać, że:
 - a) inwestycja jest zgodna z wymogami obecnych przepisów
 - b) inwestycja musi być lokalizowana, projektowana, realizowana i utrzymywana zgodnie z aktualnymi przepisami w sprawie w/w obszaru chronionego krajobrazu.
5. Wg przepisów o ochronie środowiska, ustawy o udostępnianiu informacji o środowisku i jego ochronie, udziale społeczeństwa w ochronie środowiska oraz o ocenach oddziaływania na środowisko: inwestycja w przedmiotowym zakresie nie stanowi przedsięwzięcia mogącego znacząco oddziaływać na środowisko
6. Wg przepisów ustawy o ochronie zabytków i opiece nad zabytkami - nie dotyczy obiektów wpisanych do rejestru zabytków i nie znajduje się w obszarach stanowisk archeologicznych – nie wymaga szczególnych warunków realizacji.
7. Wg przepisów ustawy Prawo geologiczne i górnicze – nie dotyczy obszarów złóż kopalin, ani terenów czy obszarów górnych - nie wymaga nałożenia szczególnych warunków realizacji.
8. Wg przepisów ustawy Prawo wodne:
 - a) inwestycja nie jest zlokalizowana w obszarze szczególnego zagrożenia powodzią,
 - b) teren inwestycji nie leży w obszarze objętym ewidencją melioracji wodnych,
 - c) w przypadku stwierdzenia na terenie inwestycji urządzeń melioracji wodnych kolidujących z realizowaną inwestycją, inwestor zobowiązany jest we własnym zakresie do przebudowy urządzeń zgodnie z przepisami ustawy Prawo wodne;
9. Warunki obsługi w zakresie infrastruktury technicznej, w tym komunikacji:
 - a) inwestycja nie wymaga obsługi komunikacyjnej,
 - b) inwestycja nie wymaga dodatkowego uzbrojenia terenu - wymaga włączenia do istniejącej sieci elektroenergetycznej;
10. Wymagania dotyczące ochrony interesów osób trzecich:
 - a) inwestycja winna być realizowana na zasadach przewidzianych w przepisach prawa,
 - b) obszar oddziaływania obiektu nie wykracza poza teren inwestycji;
 - c) planowana inwestycja, na etapie wykonywania i użytkowania, nie może też pozbawiać osób trzecich dostępu do drogi publicznej, możliwości korzystania z wody, kanalizacji, energii elektrycznej i ciepłej, środków

łączności, dostępu światła dziennego do pomieszczeń przeznaczonych na pobyt ludzi, nie może powodować uciążliwości powodowanych przez hałas, wibracje, zakłócenia elektryczne i promieniowanie oraz zanieczyszczać powietrza, wody i gleby.

W oparciu o poczynione ustalenia sporządzono projekt decyzji.

Dla projektu decyzji uzyskano niezbędne uzgodnienia o których mowa w art. 53 ust. 4 upizp.

Z uwagi na powyższe orzeczono jak w treści decyzji.

POUCZENIE

Decyzja o lokalizacji inwestycji celu publicznego nie upoważnia do podejmowania robót budowlanych związanych z planowaną inwestycją. Organ wydający decyzję stwierdzi jej wygaśnięcie, jeżeli:

1. inny wnioskodawca uzyska pozwolenie na budowę;
2. dla tego terenu uchwalony zostanie miejscowy plan zagospodarowania przestrzennego, którego ustalenia będą inne niż w wydanej decyzji; przepisu tego nie stosuje się, jeżeli zostanie wydana ostateczna decyzja o pozwoleniu na budowę.

Stronie przysługuje prawo do wniesienia odwołania od niniejszej decyzji w terminie 14 dni od jej doręczenia do Samorządowego Kolegium Odwoławczego w Radomiu za pośrednictwem Wójta Gminy Odrzywół.

Zgodnie z art. 127a K.p.a. w trakcie biegu terminu do wniesienia odwołania strona może zrzec się prawa do wniesienia odwołania wobec organu administracji publicznej, który wydał decyzję. Z dniem doręczenia organowi administracji publicznej oświadczenia o zrzeczeniu się prawa do wniesienia odwołania przez ostatnią ze stron postępowania, decyzja staje się ostateczna i prawomocna.

Niniejsza decyzja nie upoważnia do prowadzenia jakichkolwiek robót budowlanych. Wniosek o pozwolenie na budowę/zgłoszenie można składać po uprawomocnieniu się decyzji.



Wójt
mgr Marian Krępczak

Załączniki szt. 1

Otrzymują:

1. Zakład Elektryczny ZELKO Kowalczyk Jarosław (adres w aktach sprawy)
2. strony postępowania według odrębnego wykazu
3. Tablica ogłoszeń UG
4. Tablica ogłoszeń Sołectwo Wysokin
5. BIP
6. a/a

Projekt decyzji został sporządzony przez osobę uprawnioną
– mgr inż. arch. Dorotę Plich

mgr inż. arch. Dorota Plich


mgr inż. arch. Dorota Plich

OZNACZENIA INFORMACYJNE ANALIZY	
354	numer ewidencyjny działki
RIVa	rodzaj użytku gruntowego
Dw	drogi ogólnodostępne

WÓJT GMINY ODRZYWÓŁ
ul. Warszawska 53
26-425 Odrzywół, woj. Mazowieckie

WÓJT
mgr Mariola Kijediak

ROJEKTOWYCH
00

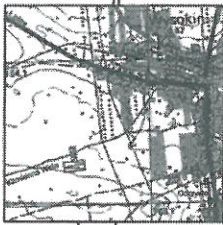


AS Łukasz Gwadera
os. ul. Biernackiego 5
t. 768-165-21-20
t. 794 500 560

SZKIC ORIENTACYJNY
skala 1:20 000

Pobudowa, etc. w niniejszym dokumencie została opracowana w wyniku prac geodezyjnych i kartograficznych, których rezultatem jest aparat techniczny - plan do ewidencji nieruchomości państwowego zasobu grunтового w celu skartografizacji	
Ogólny prowadzący / zastawowy zespół geodezyjny i kartograficzny	STAROSTA PIENISZKI
Identyfikator ewidencyjny nieruchomości państw. - opisowo techniczny	R.1423. 2019/1164
Data wykonania aparatu technicznego do ewidencji nieruchomości państw.	12.12.2019
Imię, nazwisko i podpis osoby reprezentującej organ	Z up. STAROSTY mgr inż. Mariola Kijediak Inspektor w Wydziale Geodezji, Kartografii i Katastru

OZNACZENIA DECYZJI	
	linie rozgraniczające teren inwestycji

ZAŁĄCZNIK
do DECYZJI 11.2020
z dnia 10.03.2020.
skala 1 : 500 - wydruk 1 : 1000

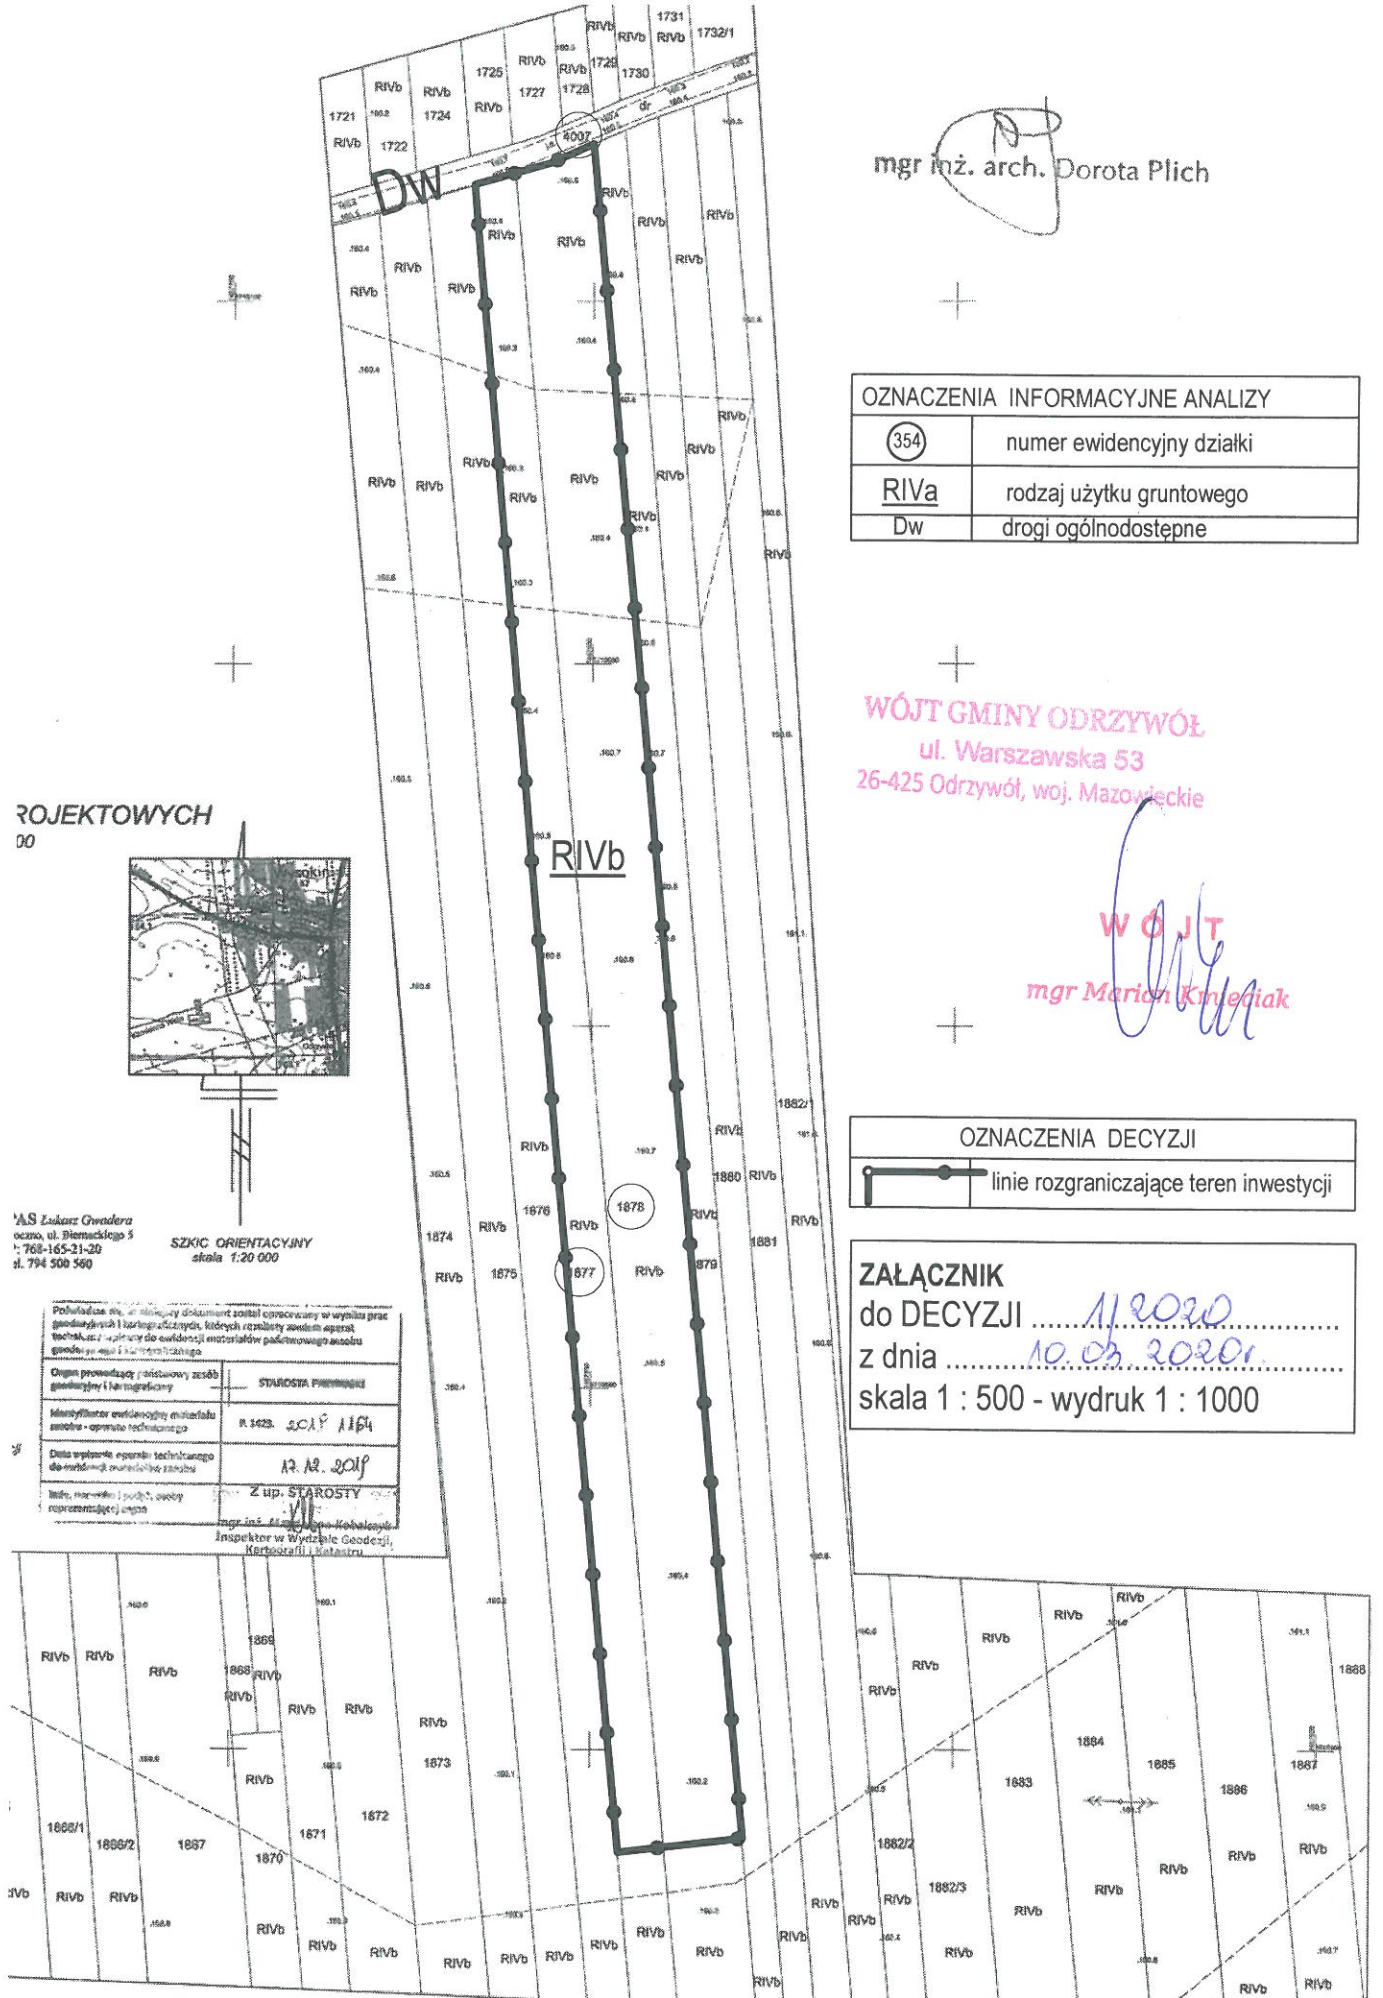



Informacja o przetwarzaniu danych osobowych
Postępowanie określone w KPA

1. Administrator danych osobowych

Administratorem Pani/Pana danych osobowych jest Wójt Gminy Odrzywół z siedzibą ul. Warszawska 53, 26-425 Odrzywół. Z administratorem można się skontaktować w następujący sposób:

- listownie na adres: ul. Warszawska 53, 26-425 Odrzywół;
- przez e-mail: info@odrzywol.ug.gov.pl;
- telefonicznie: 48 671 60 57;

2. Inspektor ochrony danych

We wszystkich sprawach dotyczących przetwarzania swoich danych osobowych oraz korzystania z praw związanych z przetwarzaniem tych danych może się Pani/Pan kontaktować z IOD, którego wyznaczaliśmy w celu wspomagania wykonywania obowiązków ochrony danych osobowych.

Z IOD można się kontaktować:

- listownie na adres: ul. Warszawska 53, 26-425 Odrzywół;
- przez e-mail: kancelaria.odo@gmail.com;

3. Cele przetwarzania oraz podstawa prawna przetwarzania

Będziemy przetwarzać Pani/Pana dane osobowe aby:

- załatwić indywidualną sprawę administracyjną (zakończyć postępowanie wszczęte w wyniku wniesienia przez Panią/Pana podania);
- zarchiwizować dokumenty zgromadzone w sprawie.

Podstawą prawną przetwarzania Pani/Pana danych osobowych jest art. 6 ust. 1 lit. c RODO w związku z obowiązkami prawnymi określonymi w prawie krajowym, tzn.:

- obowiązki wynikające z KPA, w szczególności z art. 104 KPA na podstawie którego na organie administracji publicznej będącym administratorem spoczywa obowiązek załatwienia Pani/Pana sprawy w formie decyzji administracyjnej;
- obowiązki wynikające ze szczególnych przepisów prawa administracyjnego, które przewidują załatwienie Pani/Pana sprawy w drodze decyzji administracyjnej;
- obowiązki wynikające z art. 56 ustawy z dnia 14 lipca 1983r. o narodowym zasobie archiwalnym i archiwach (dalej: unzaa) na podstawie tych przepisów na administratorze spoczywa obowiązek zarchiwizowania dokumentów ze sprawy.

4. Okres przechowywania danych osobowych

W związku z obowiązkiem załatwienia Pani/Pana sprawy administracyjnej dane osobowe zawarte w podaniu oraz zgromadzone w postępowaniu będą przetwarzane przez czas załatwienia tej sprawy.

W związku z obowiązkiem archiwizowania Pani/Pana dane osobowe zawarte w podaniu i zbierane w dokumentach w kolejnych czynnościach w postępowaniu administracyjnym będą przechowywane w całości. Najpierw będą przechowywane w naszym archiwum zakładowym a następnie będą przekazane do archiwum państwowego.

5. Odbiorcy danych

Będziemy przekazywać Pani/Pana dane osobowe:

- stronom i innym uczestnikom postępowania, w szczególności w ramach pism w postępowaniu im doręczanych oraz w związku z ich prawem wglądu w akta sprawy;
 - do archiwum państwowego, zgodnie z przepisami unzaa, po okresie archiwizowania przez nas dokumentów z Pani/Pana danymi osobowymi;
 - podmiotom świadczącym usługi doręczania pism w postępowaniu;
 - innym naszym dostawcom usług informatycznych, którym zlecamy usługi związane z przetwarzaniem danych osobowych. Takie podmioty przetwarzają dane na podstawie umowy z nami i tylko zgodnie z naszymi poleceniami.
6. Prawa osoby, której dane dotyczą, związane z przetwarzaniem danych osobowych
Przysługują Pani/Panu następujące prawa związane z przetwarzaniem danych osobowych:
- prawo dostępu, tj. dostępu do swoich danych oraz do informacji o ich przetwarzaniu, jak również do otrzymania kopii danych osobowych;
 - prawo żądania sprostowania swoich danych osobowych, jeśli są błędne lub nieaktualne, a także uzupełnienia swoich danych, jeżeli są niekompletne;



- prawo żądania usunięcia Pani/Pana danych osobowych, jeżeli ich przetwarzanie następuje w innym celu i zakresie niż niezbędnym dla wywiązania się z obowiązku wynikającego z przepisu prawa lub do wykonania zadania realizowanego w interesie publicznym lub w ramach sprawowania władzy publicznej;
- prawo żądania ograniczenia przetwarzania Pani/Pana danych osobowych.

W celu skorzystania z powyższych praw może się Pani/Pan skontaktować z naszym IOD(dane kontaktowe w pkt. 2) lub nasz adres podany w pkt.1.

7. Prawo wniesienia skargi do organu.

Przysługuje Pani/Panu prawo wniesienia skargi do organu nadzorczego zajmującego się ochroną danych osobowych tj. Prezesa UODO, ul. Stawki 2, 00-193 Warszawa.

8. Wymóg podania danych

Przy składaniu podania jest Pani/Pan zobowiązana/-y do podania swojego imienia, nazwiska, adresu, a także żądania stanowiącego przedmiot Pani/Pana podania, co jest wymagane w art. 64 §2 KPA. Jednocześnie co jest dopuszczone w art. 64 §2 KPA, przepisy szczególne dotyczące załatwienia niniejszej sprawy mogą wymagać podania dodatkowych danych osobowych. Bez podania tych danych Pani/Pana podanie zostanie pozostawione bez rozpoznania.