

MAPA DO CELÓW PROJEKTOWYCH

SKALA 1:500

woj. mazowieckie
powiat przysuski
gmina: 142304_2, Odrzywół
obręb: 0015, Stanisławów
działki nr 104/2

Id zgłoszenia: GK.6640.969.2015
układ współrzędnych "1965"
poziom odniesienia "Kronstadt 60"

Mapa służy do celów projektowych w zakresie opracowania i stanowi załącznik do projektu.
Stan aktualności na dzień 15.09.2015 r.

Niniejszą mapę na podstawie sekcji mapy zasadniczej w układzie "1965", skala 1:1000 sekcje: 123.423.174 oraz pomiaru własnego opracował:

GEODETA UPRAWNIENY

mgr inż. **Lukasz Gwadera**
ul. **Kopernika 21935(1,2)**

KOMPAS

Lukasz Gwadera
ul. Kopernika 23/70, 26-300 Opoczno
Nip: 768-165-21-20
Tel. 794 500 560


Przysucha, dnia 21.09.2015 r.

Nie wyklucza się istnienia w terenie innych nie wykazanych na niniejszej mapie urządzeń podziemnych, które nie zostały zgłoszone do inwentaryzacji lub o których brak jest informacji w instytucjach branżowych.

Granice wniesiono na podstawie ewidencji gruntów Nie przeprowadzono badania KW w celu określenia służebności gruntowej

- użytki gruntowe wg ewidencji gruntów
- użytki gruntowe nie ujawnione w bazie danych ewidencji gruntów i budynków


Punkty osnowy geodezyjnej podlegają ochronie (Ustawa z dnia 17.05.1989 r. - Prawo geodezyjne i kartograficzne,

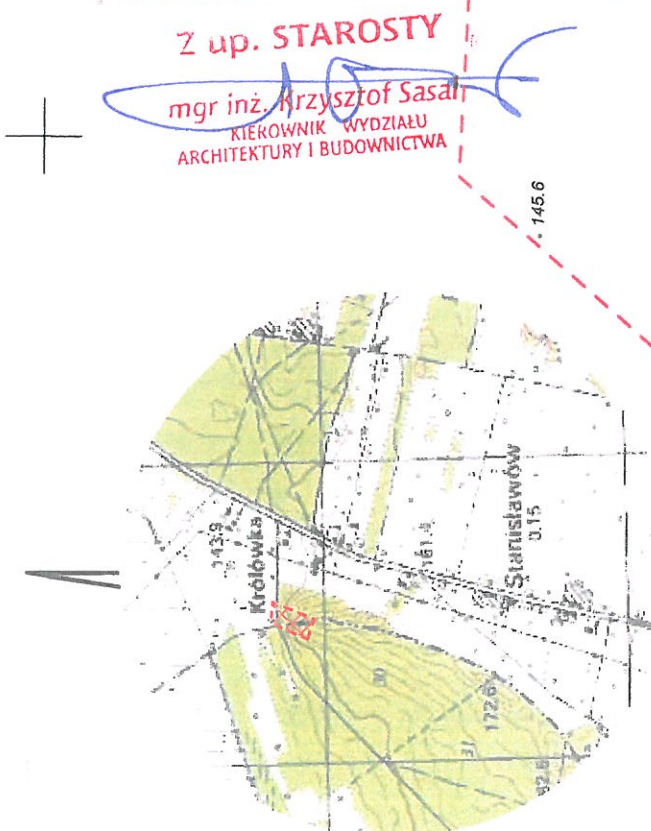

Z up. STAROSTY
mgr inż. **Arzysztof Sasal**
KIEROWNIK WYDZIAŁU
ARCHITECTURY I BUDOWNICTWA

Integralna część decyzji
AB.6740.2. z dnia 20.09.2015 r.
o pozwoleniu na budowę
w sprawie: **budynku mieszkalnego**

SZKIC ORIENTACYJNY
skala 1:25 000

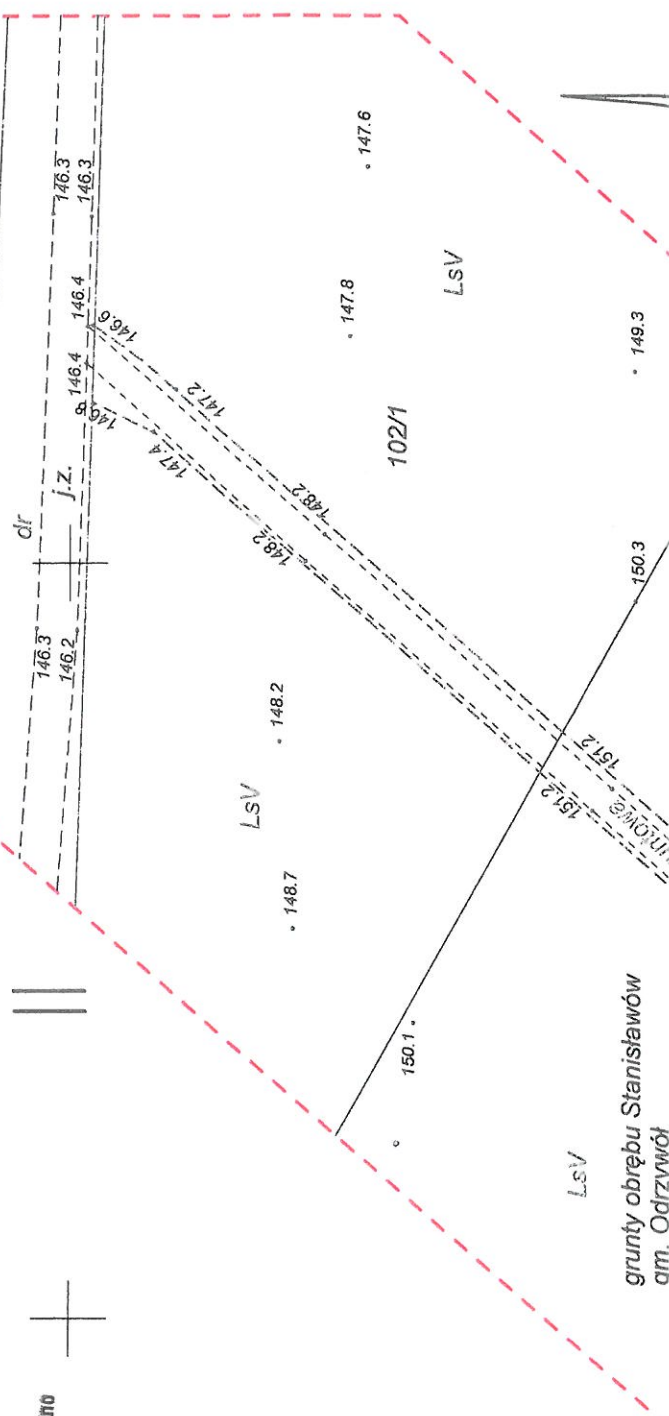

grunty obrębu Stanisławów
am. Odrzywół