



WÓJT GMINY ODRZYWÓŁ
ul. Warszawska 53
26-425 Odrzywół, woj. Mazowieckie

Z up. Wójta
mgr inż. Anna Skowron
Zastępca Kierownika Referatu
Zarządzania Przestrzennego
Gospodarki Komunalnej

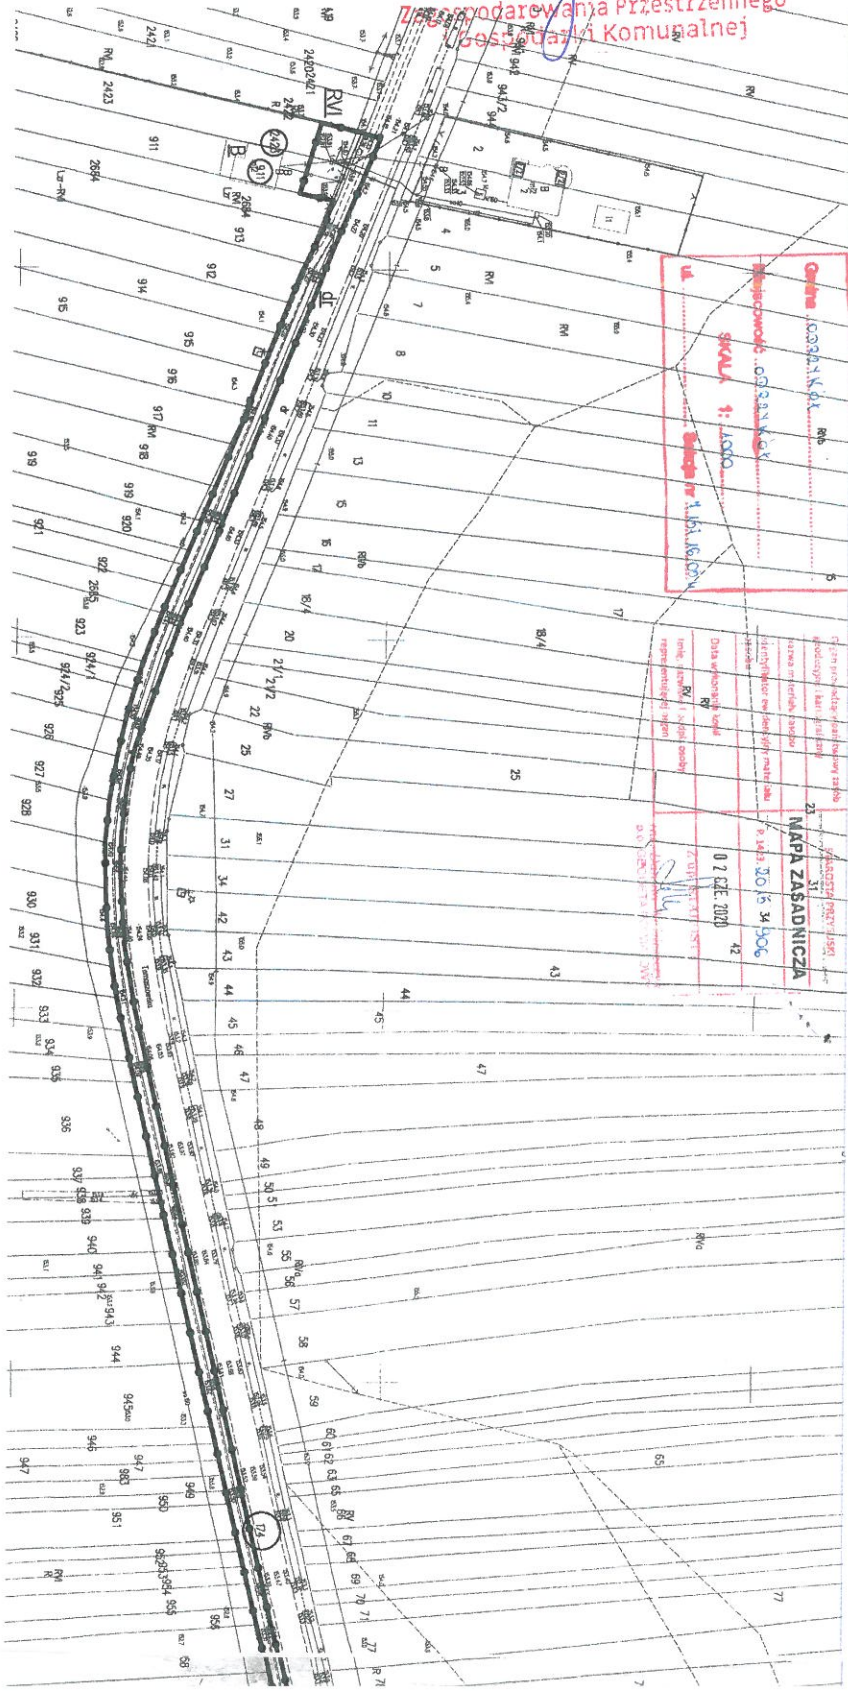

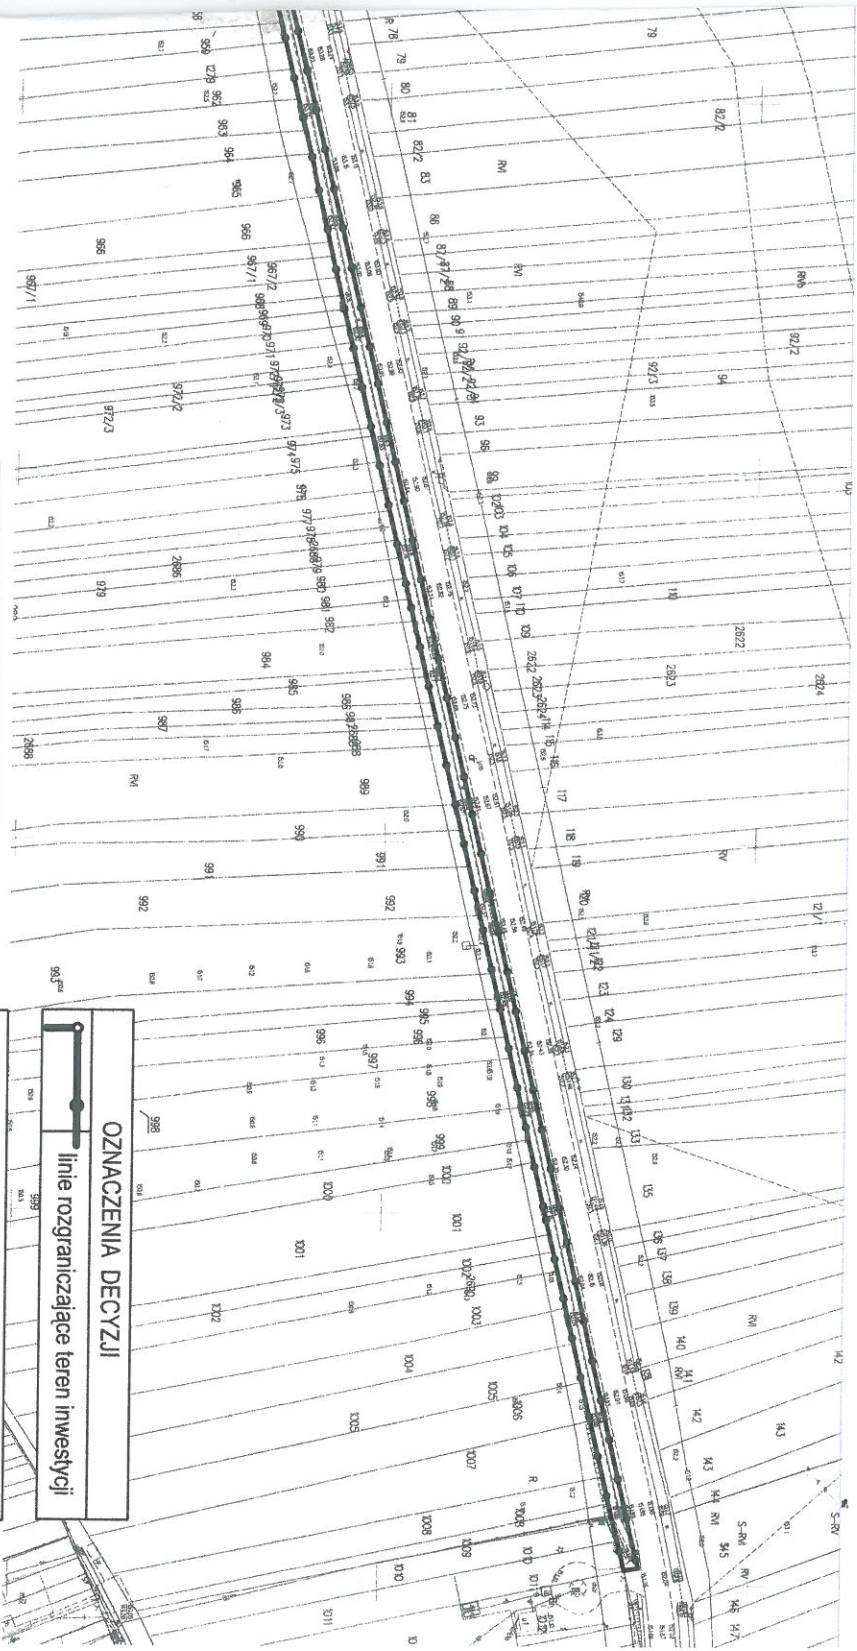

OZNACZENIA INFORMACYJNE ANALIZY	
354	numer ewidencyjny działki
RiVa	rodzaj użytku gruntowego
DP	droga kategorii powiatowej

OZNACZENIA DECYZJI

linie rozgraniczające teren inwestycji

ZALĄCZNIK
do DECYZJI 4 / 2020

Z dnia 11 08 2020

skala 1 : 1000 wydruk 1:2000

mgr inż. arch. Dorota Plich