


*Wójt*  
mgr inż. Marian Krywicki

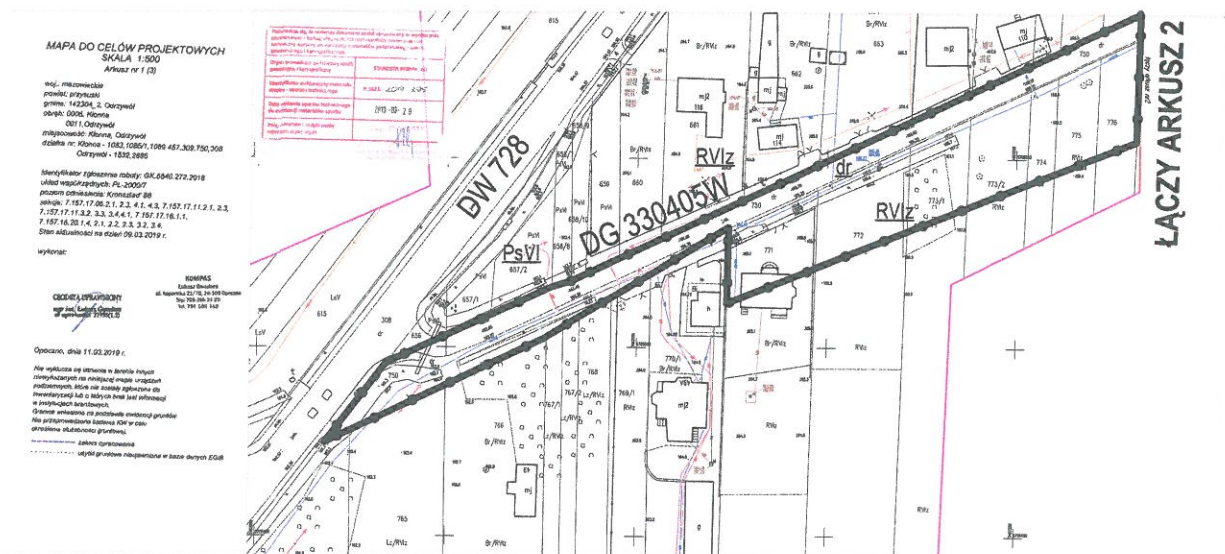

| OZNACZENIA INFORMACYJNE ANALIZY |                              |
|---------------------------------|------------------------------|
| XXx                             | rodzaj użytku gruntowego     |
| Dw                              | drogi ogólnodostępne         |
| DG                              | droga kategorii gminnej      |
| DP                              | droga kategorii powiatowej   |
| DW                              | droga kategorii wojewódzkiej |

| OZNACZENIA DECYZJI |  |
|--------------------|--|
|                    | linie rozgraniczające teren inwestycji |

**ZAŁĄCZNIK 1 - arkusz 1**  
do DECYZJI ..... nr 4/2020  
z dnia ..... 23.09.2020 r.  
skala 1 : 500 wydruk 1: 2000

mgr inż. arch. Dorota Plich