



mgr inż. arch. Dorota Plich

WÓJT GMINY ODRZYWÓŁ
ul. Warszawska 53
16-425 Odrzywół, woj. Mazowieckie

WÓJT
[Signature]
mgr Marcin Królak

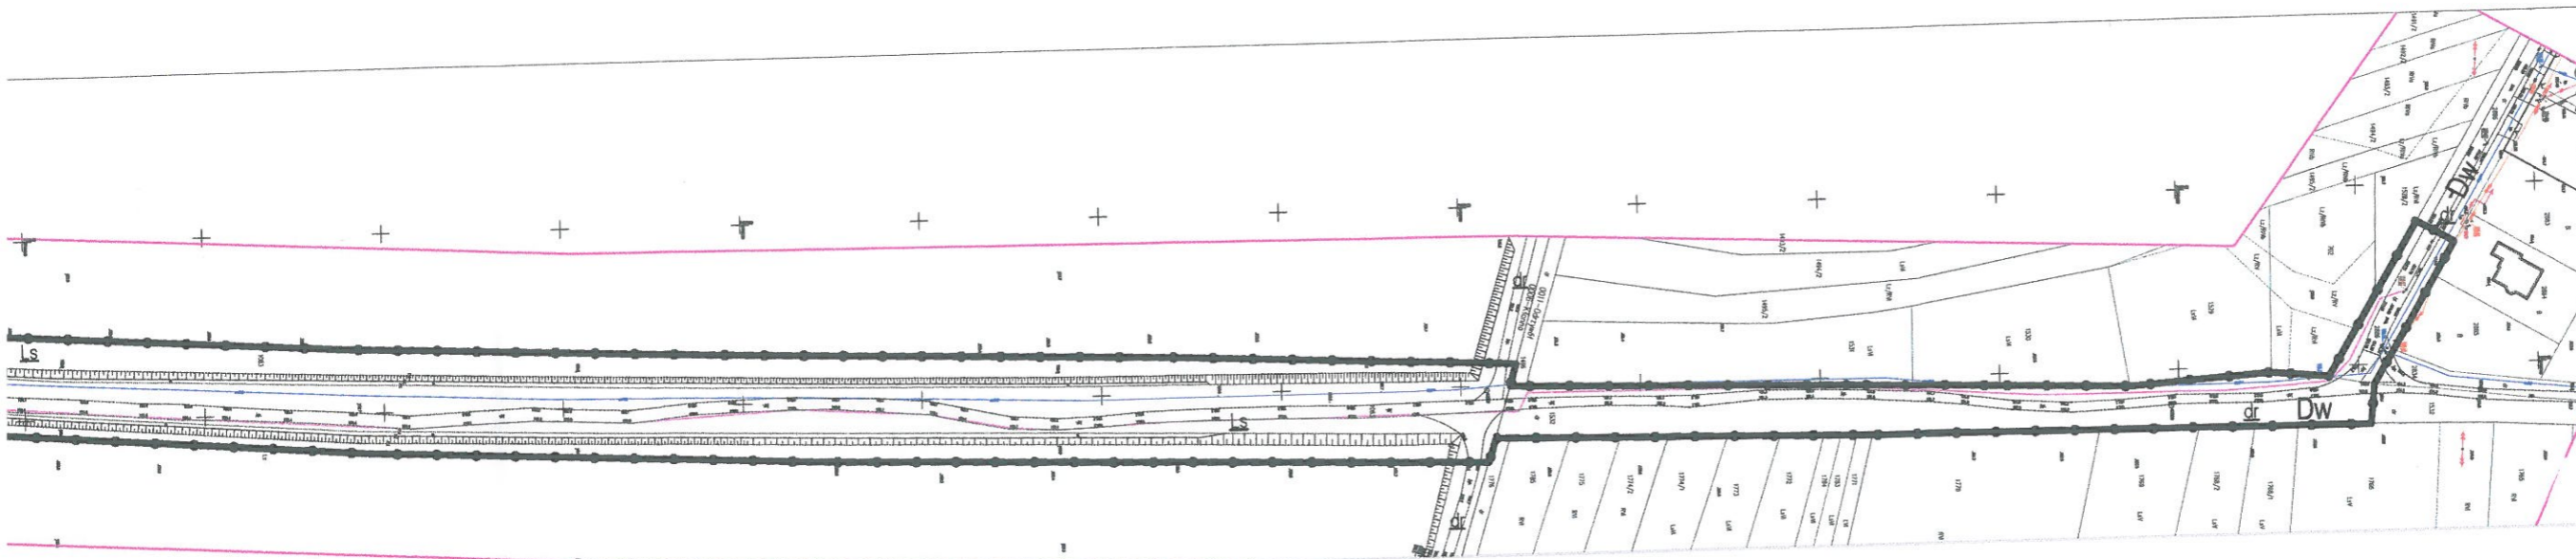

OZNACZENIA INFORMACYJNE ANALIZY	
XXx	rodzaj użytku gruntowego
Dw	drogi ogólnodostępne
DG	droga kategorii gminnej
DP	droga kategorii powiatowej
DW	droga kategorii wojewódzkiej

OZNACZENIA DECYZJI	
	linie rozgraniczające teren inwestycji

[Signature]
mgr inż. arch. Dorota Plich

ZAŁĄCZNIK 3 - arkusz 3
do DECYZJI ...nr 9/2020...
z dnia ...23.09.2020r...
skala 1 : 500 wydruk 1: 2000