


LINIA ŁĄCZENIA ARKUSZY

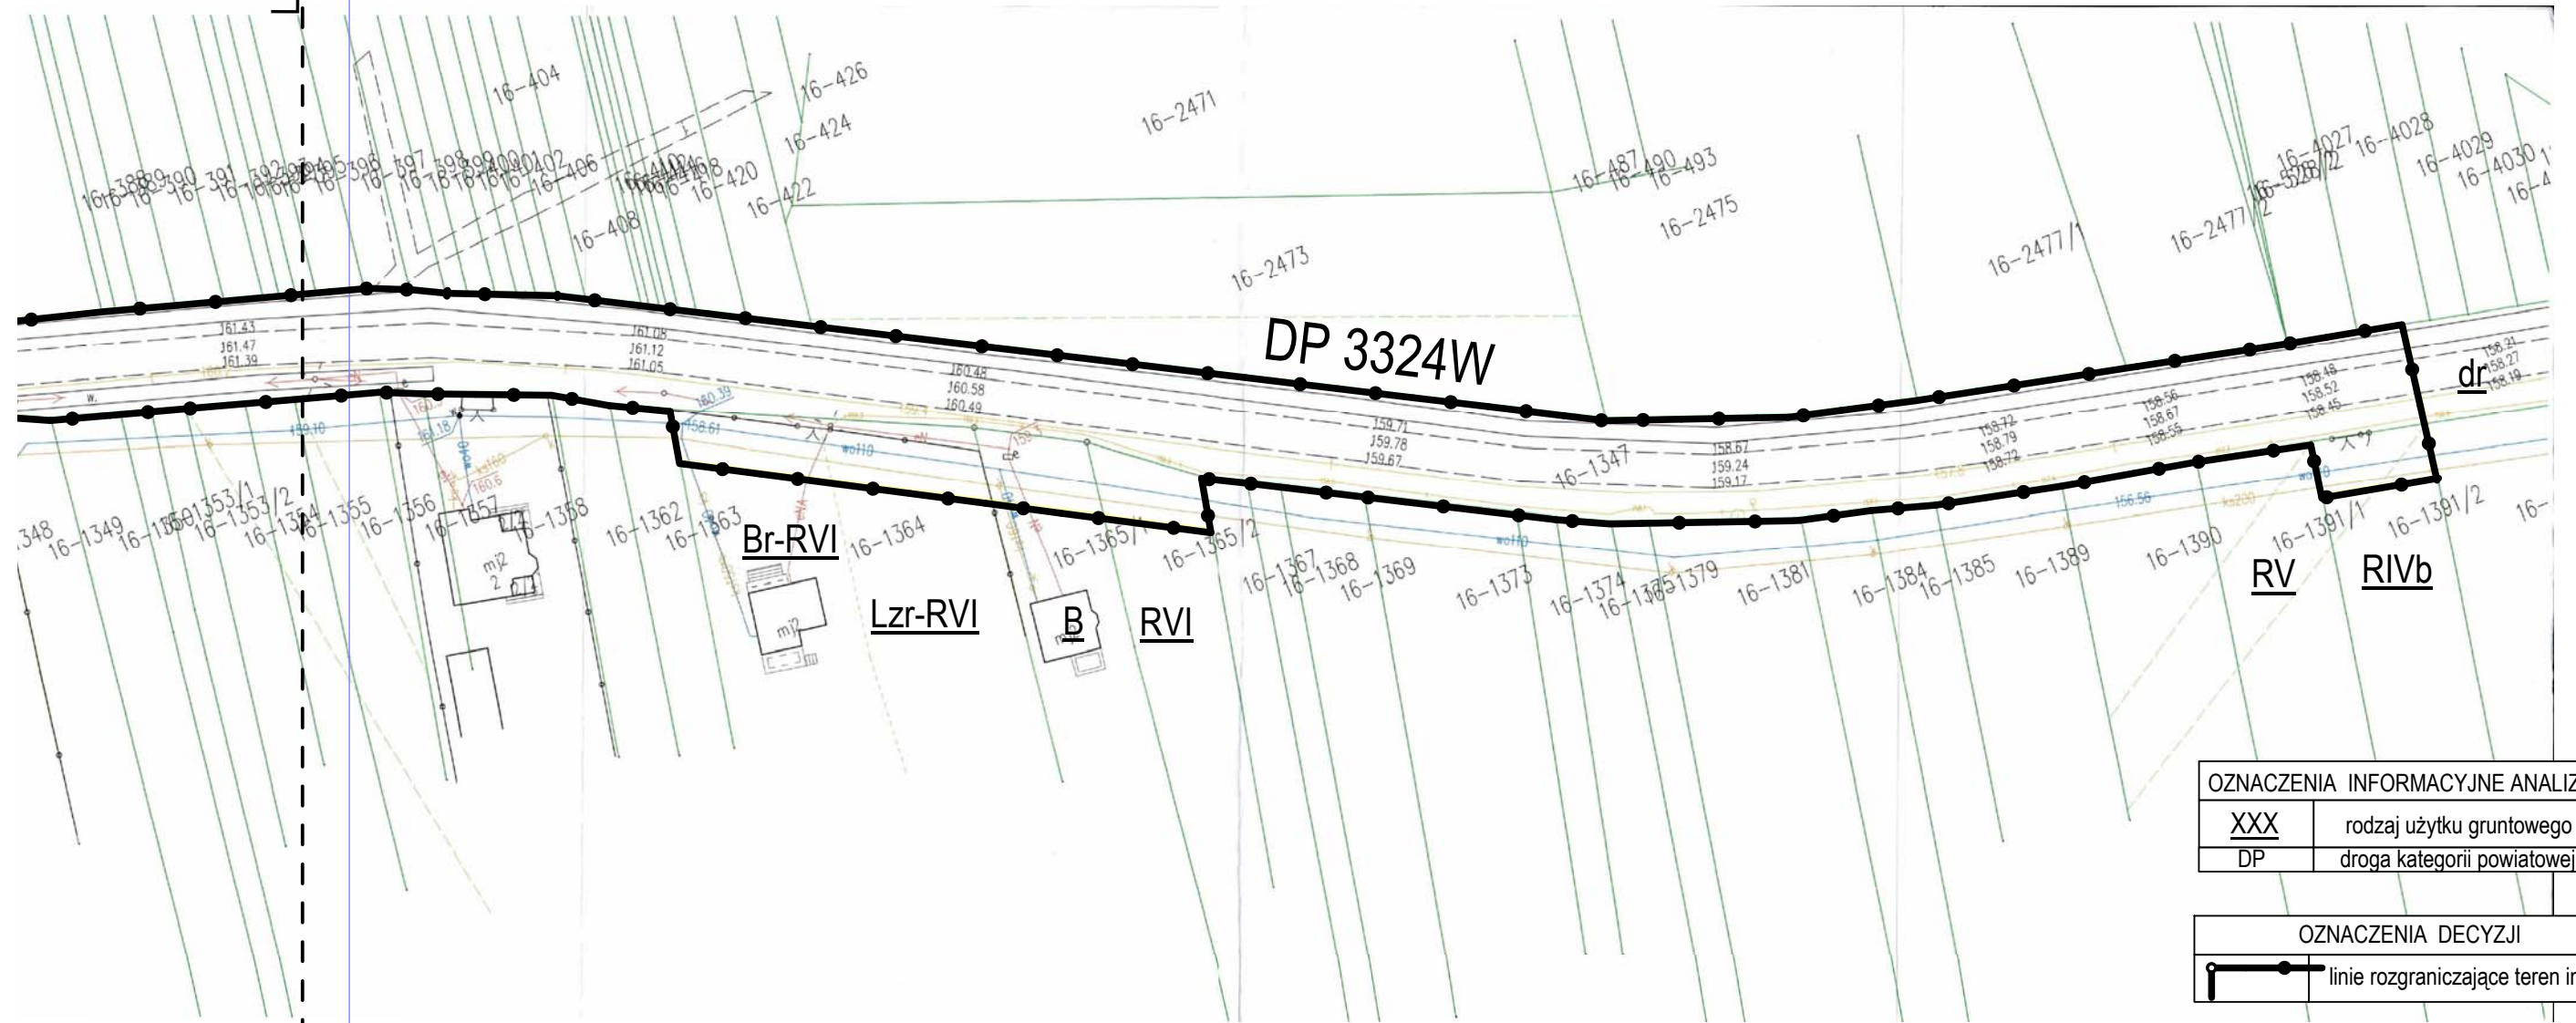

| OZNACZENIA INFORMACYJNE ANALIZY | |
|---------------------------------|----------------------------|
| XXX | rodzaj użytku gruntowego |
| DP | droga kategorii powiatowej |

| OZNACZENIA DECYZJI | |
|--------------------|--|
| | linie rozgraniczające teren inwestycji |

ZAŁĄCZNIK NR 2
do DECYZJI
z dnia
skala 1 : 500 wydruk 1:1000

mgr inż. arch. Dorota Plich