


PRZEKRÓJ KONSTRUKCYJNY  
OD KM 0+000,00 DO KM 0+514,80  
SKALA 1:50  
UTWARDZENIE POWIERZCHNI GRUNTU NA DZIAŁCE BUDOWLANEJ  
W MIEJSCOWOŚCI MYŚLAKOWICE - KOLONIA

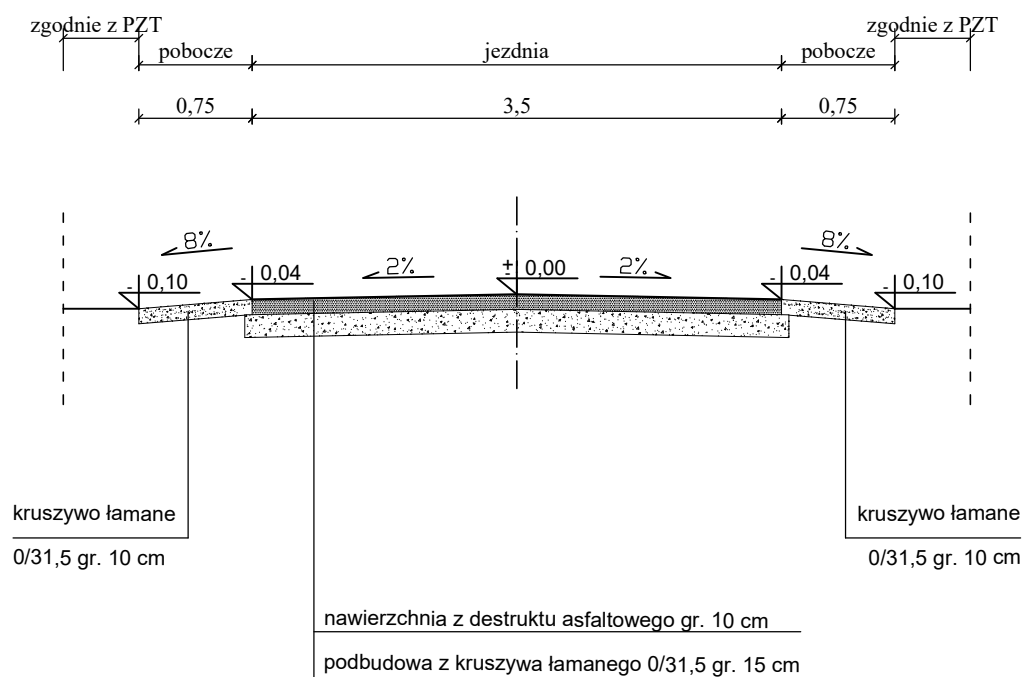

Opracował

mgr inż. Szymon Materek