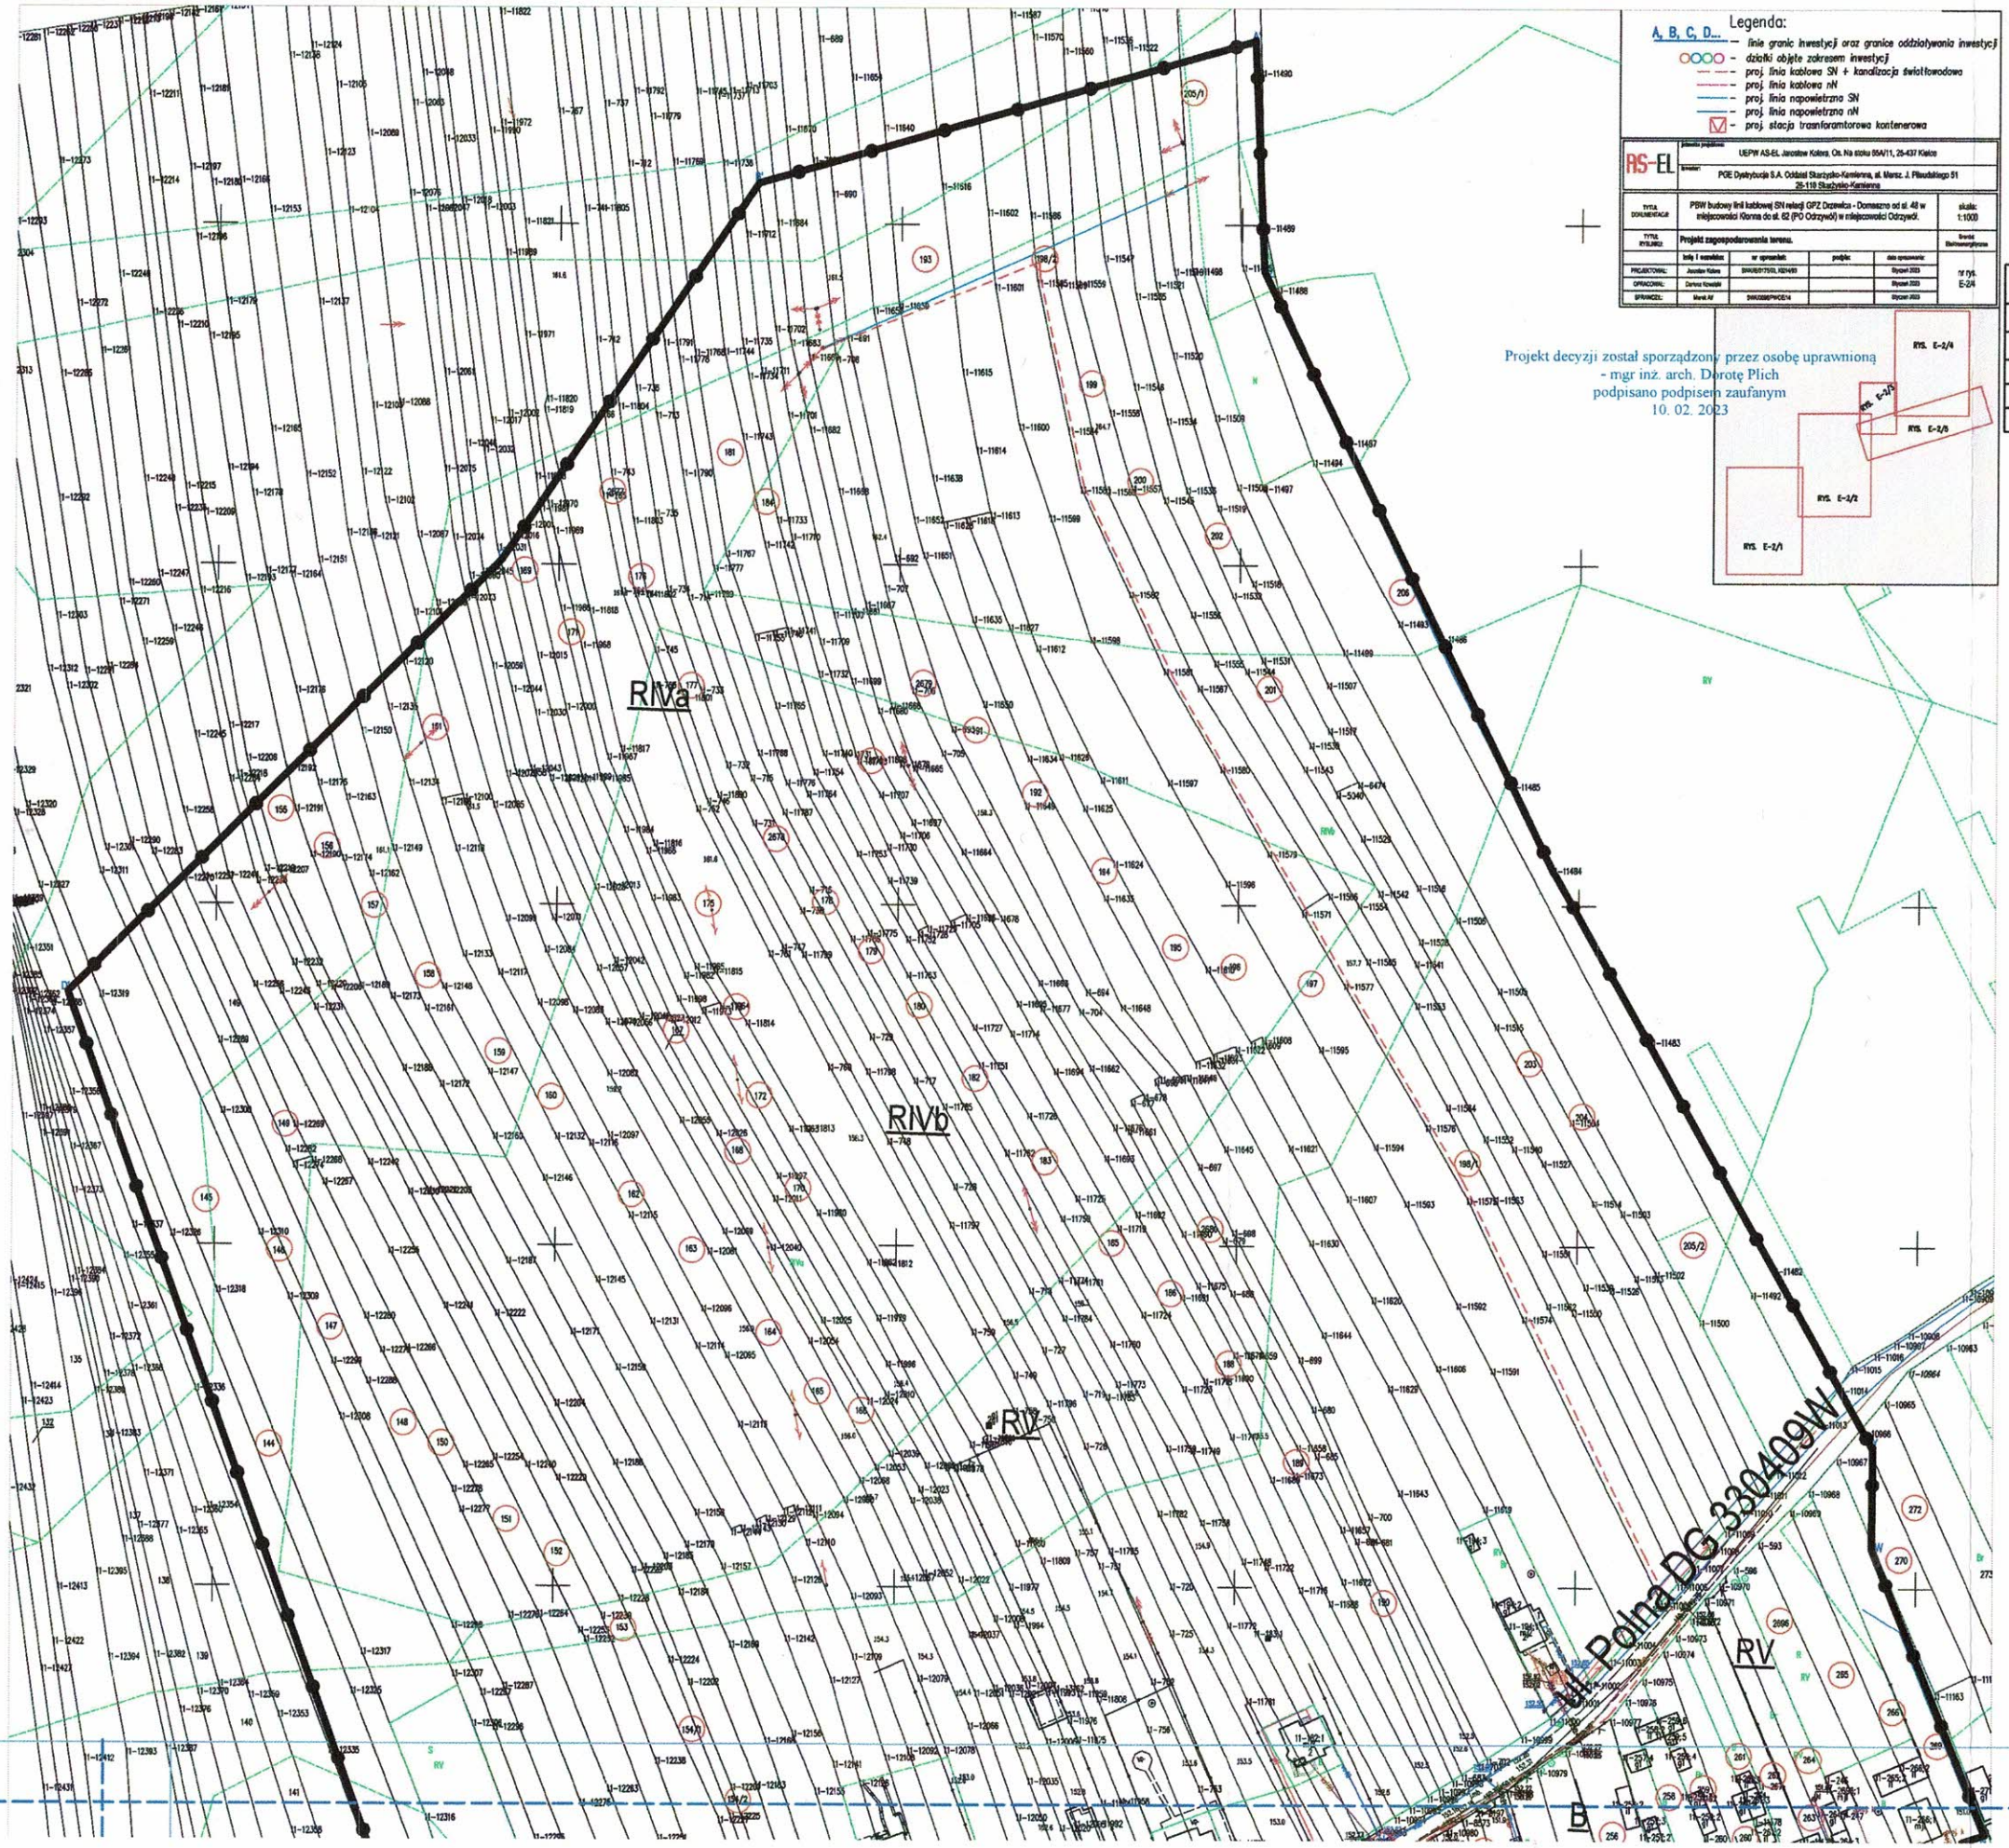

Legenda:

A, B, C, D... – linie granic inwestycji oraz granice oddziaływania inwestycji
○○○○ – działki objęte zakresem inwestycji
– proj. linia kablowa SN + kanalizacja światłowodowa
– proj. linia kablowa nN
– proj. linia napowietrzna SN
– proj. linia napowietrzna nN
– proj. stacja transformatorowa kontenerowa

RS-EL	Jednostka projektowa: UEPW AS-EL Jarosław Kalarus; Ok. Na stoku 99A/11, 25-437 Kielce				
	Inwestor: PGE Dystrybucja S.A. Oddział Skarżysko-Kamienna, al. Marsz. J. Piłsudskiego 51, 26-110 Skarżysko-Kamienna				
TYTUŁ DOKUMENTACJI:	PSW budowy linii kablowej SN relacji GPZ Drzewica - Domaszna od sł. 48 w miejscowości Klonna do sł. 62 (PO Odrzywół) w miejscowości Odrzywół.				skala: 1:1000
TYTUŁ RYSUNKU:	Projekt zagospodarowania terenu.				Inwentaryzacja
	Imię i nazwisko	Nr uprawnień	podpis	data opracowania	nr rys. E-2/4
PROJEKTOWAŁ:	Jarosław Kalarus	BIA/0287/POOS_IE/14/20		Styczeń 2023	
OPRACOWAŁ:	Dariusz Kowalski			Styczeń 2023	
SPRAWDZIŁ:	Marek Alf	BIA/0286/POOS/14		Styczeń 2023	

Projekt decyzji został sporządzony przez osobę uprawnioną
- mgr inż. arch. Dorotę Plich
podpisano podpisem zaufanym
10. 02. 2023

OZNACZENIA INFORMACYJNE ANALIZY	
(XX)	numer ewidencyjny działki
XX	klasyfikacja gruntu
DK	droga kategorii krajowej
DG	droga kategorii gminnej
Dw	drogi ogólnodostępne

OZNACZENIA DECYZJI	
	linie rozgraniczające teren inwestycji

ZAŁĄCZNIK - ark 6
do DECYZJI ...NR 1/2023.....
z dnia ...03.04.2023 r.....
skala 1 : 1000 - wydruk 1 : 2000

WÓJT GMINY ODRZYWÓŁ
ul. Warszawska 53
26-425 Odrzywół, woj. Mazowieckie

Z up. Wójta
mgr inż. Anna Skowron
Zastępca Kierownika Referatu
Zagospodarowania Przestrzennego
i Gospodarki Komunalnej

ŁĄCZENIE ARKUSZY