


L.p.	RODZAJ POMIESZCZENIA	m ²	RODZAJ POSADZKI
2/1	KOMUNIKACJA	176,00	TERAKOTA
2/2	SALA LEKCyjNA	31,40	TERAKOTA
2/3	SALA LEKCyjNA	49,10	TERAKOTA
2/4	SALA LEKCyjNA	44,90	TERAKOTA
2/5	SALA LEKCyjNA	46,80	TERAKOTA
2/6	WC	14,80	TERAKOTA
2/7	WC	11,90	TERAKOTA
2/8	SALA LEKCyjNA	47,40	TERAKOTA
2/9	SALA LEKCyjNA	46,90	TERAKOTA
2/10	SALA LEKCyjNA	36,40	TERAKOTA
2/11	SALA LEKCyjNA	30,10	TERAKOTA
2/12	SALA LEKCyjNA + ZAPLECZE	55,60	PODLOGA PCV
2/13	SCHOWEK	12,30	PODLOGA PCV
2/14	SALA LEKCyjNA + ZAPLECZE	61,30	TERAKOTA
2/15	SCHOWEK	7,50	TERAKOTA
2/16	SALA LEKCyjNA	130,20	TERAKOTA
RAZEM		804,00	

OBJEKT	TERMO-MODERNIZACJA BUDYNKU PUBLICZNEJ SZKOŁY PODSTAWOWEJ		
ADRES	I PUBLICZNEGO GIMNAZJUM, ODRZYWIŁ UL. WARSZAWSKA 81		
PROJEKTANT	KZUT 1 PIĘTRA		
PRACOWNIK	Imię i nazwisko	nr uprawnień	podpis
Architekt	dr inż. arch. Joseph Al-Khourl	168089/16	
	data: 2020 r.	data: 1/10	nr ark.
			nr ogł. A-0

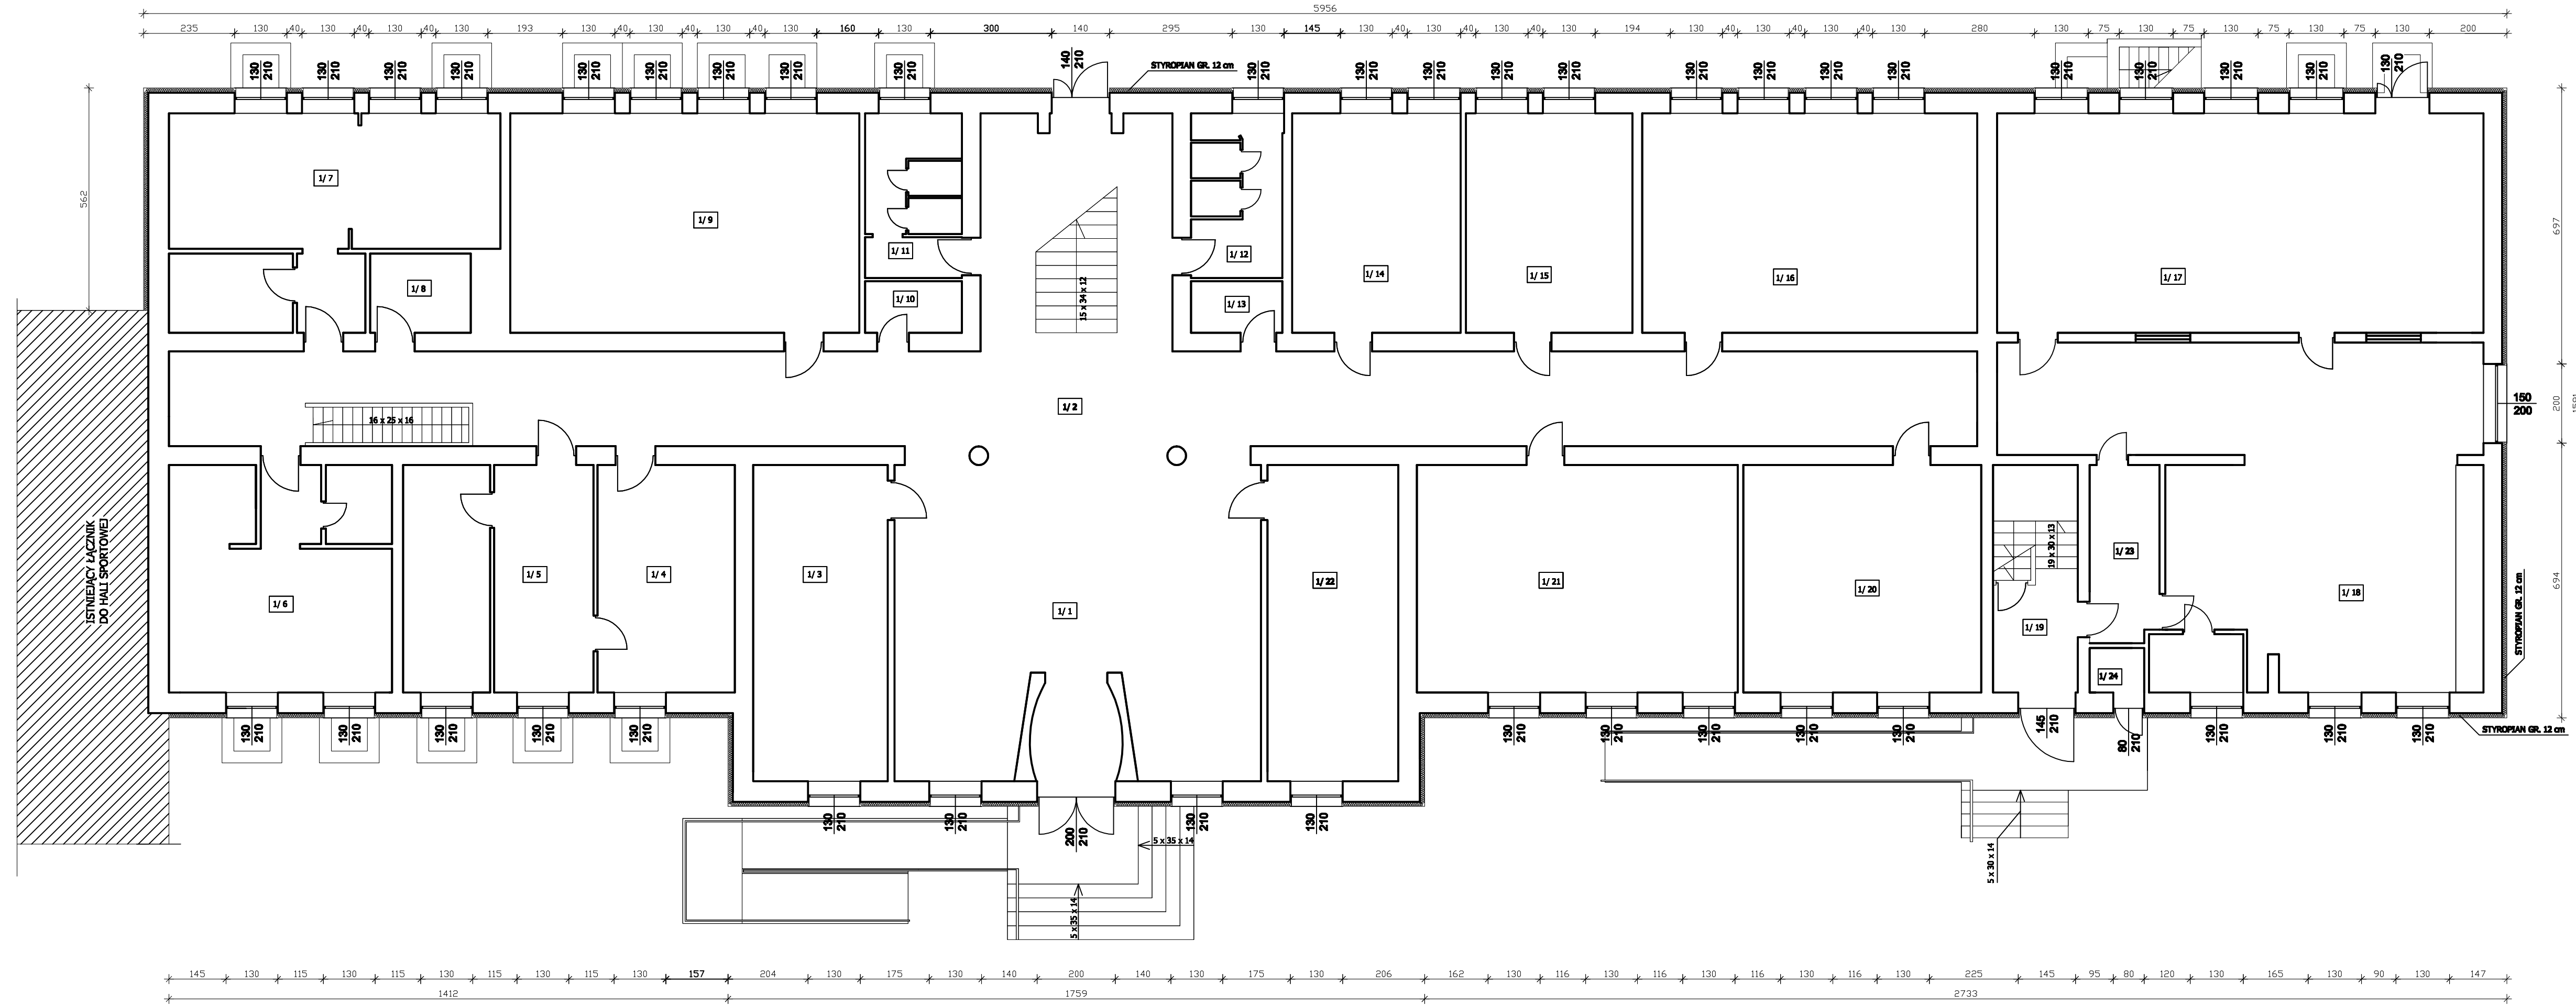

L.p.	RODZAJ POMIESZCZENIA	m ²	RODZAJ POSADZKI
1/1	HALL	71,90	TERAKOTA
1/2	KOMUNIKACJA	136,60	TERAKOTA
1/3	SALA LEKCyjNA	27,20	PODLOGA PCV
1/4	POKÓJ NAUCZYCIELSKI	26,00	PODLOGA PCV
1/5	SEKRETARIAT	27,10	PODLOGA PCV
1/6	BIBLIOTeka	31,50	PODLOGA PCV
1/7	RODZAJ POMIESZCZENIA	38,40	TERAKOTA
1/8	SCHOWEK	5,10	TERAKOTA
1/9	SALA LEKCyjNA	46,80	PODLOGA PCV
1/10	SCHOWEK	3,20	TERAKOTA
1/11	WC	12,70	TERAKOTA
1/12	WC	5,60	TERAKOTA
1/13	SCHOWEK	3,00	TERAKOTA
1/14	SALA LEKCyjNA	23,50	TERAKOTA
1/15	SALA LEKCyjNA	23,50	TERAKOTA
1/16	SALA LEKCyjNA	46,90	TERAKOTA
1/17	ŚWIETLICA + ZAPLECZE	68,10	TERAKOTA
1/18	KUCHNIA	74,90	PODLOGA PCV
1/19	KUCHNIA SCHOĐOWA	13,30	TERAKOTA
1/20	SALA LEKCyjNA	34,60	PODLOGA PCV
1/21	SALA LEKCyjNA	46,60	PODLOGA PCV
1/22	SALA LEKCyjNA	26,40	TERAKOTA
1/23	KORYTARZ	7,80	
1/24	SCHOWEK	1,50	
RAZEM		809,50	

OBJEKT	TERMO-MODERNIZACJA BUDYNKU PUBLICZNEJ SZKOŁY PODSTAWOWEJ		
ADRES	I PUBLICZNEGO GIMNAZJUM, ODRZYWIŁ UL. WARSZAWSKA 81		
PROJEKTANT	KZUT PARTERU		
PRACOWNIK	Imię i nazwisko	nr uprawnień	podpis
Architekt	dr inż. arch. Joseph Al-Khourl	168089/16	
	data: 2020 r.	data: 1/10	nr ark.
			nr ogł. A-0